
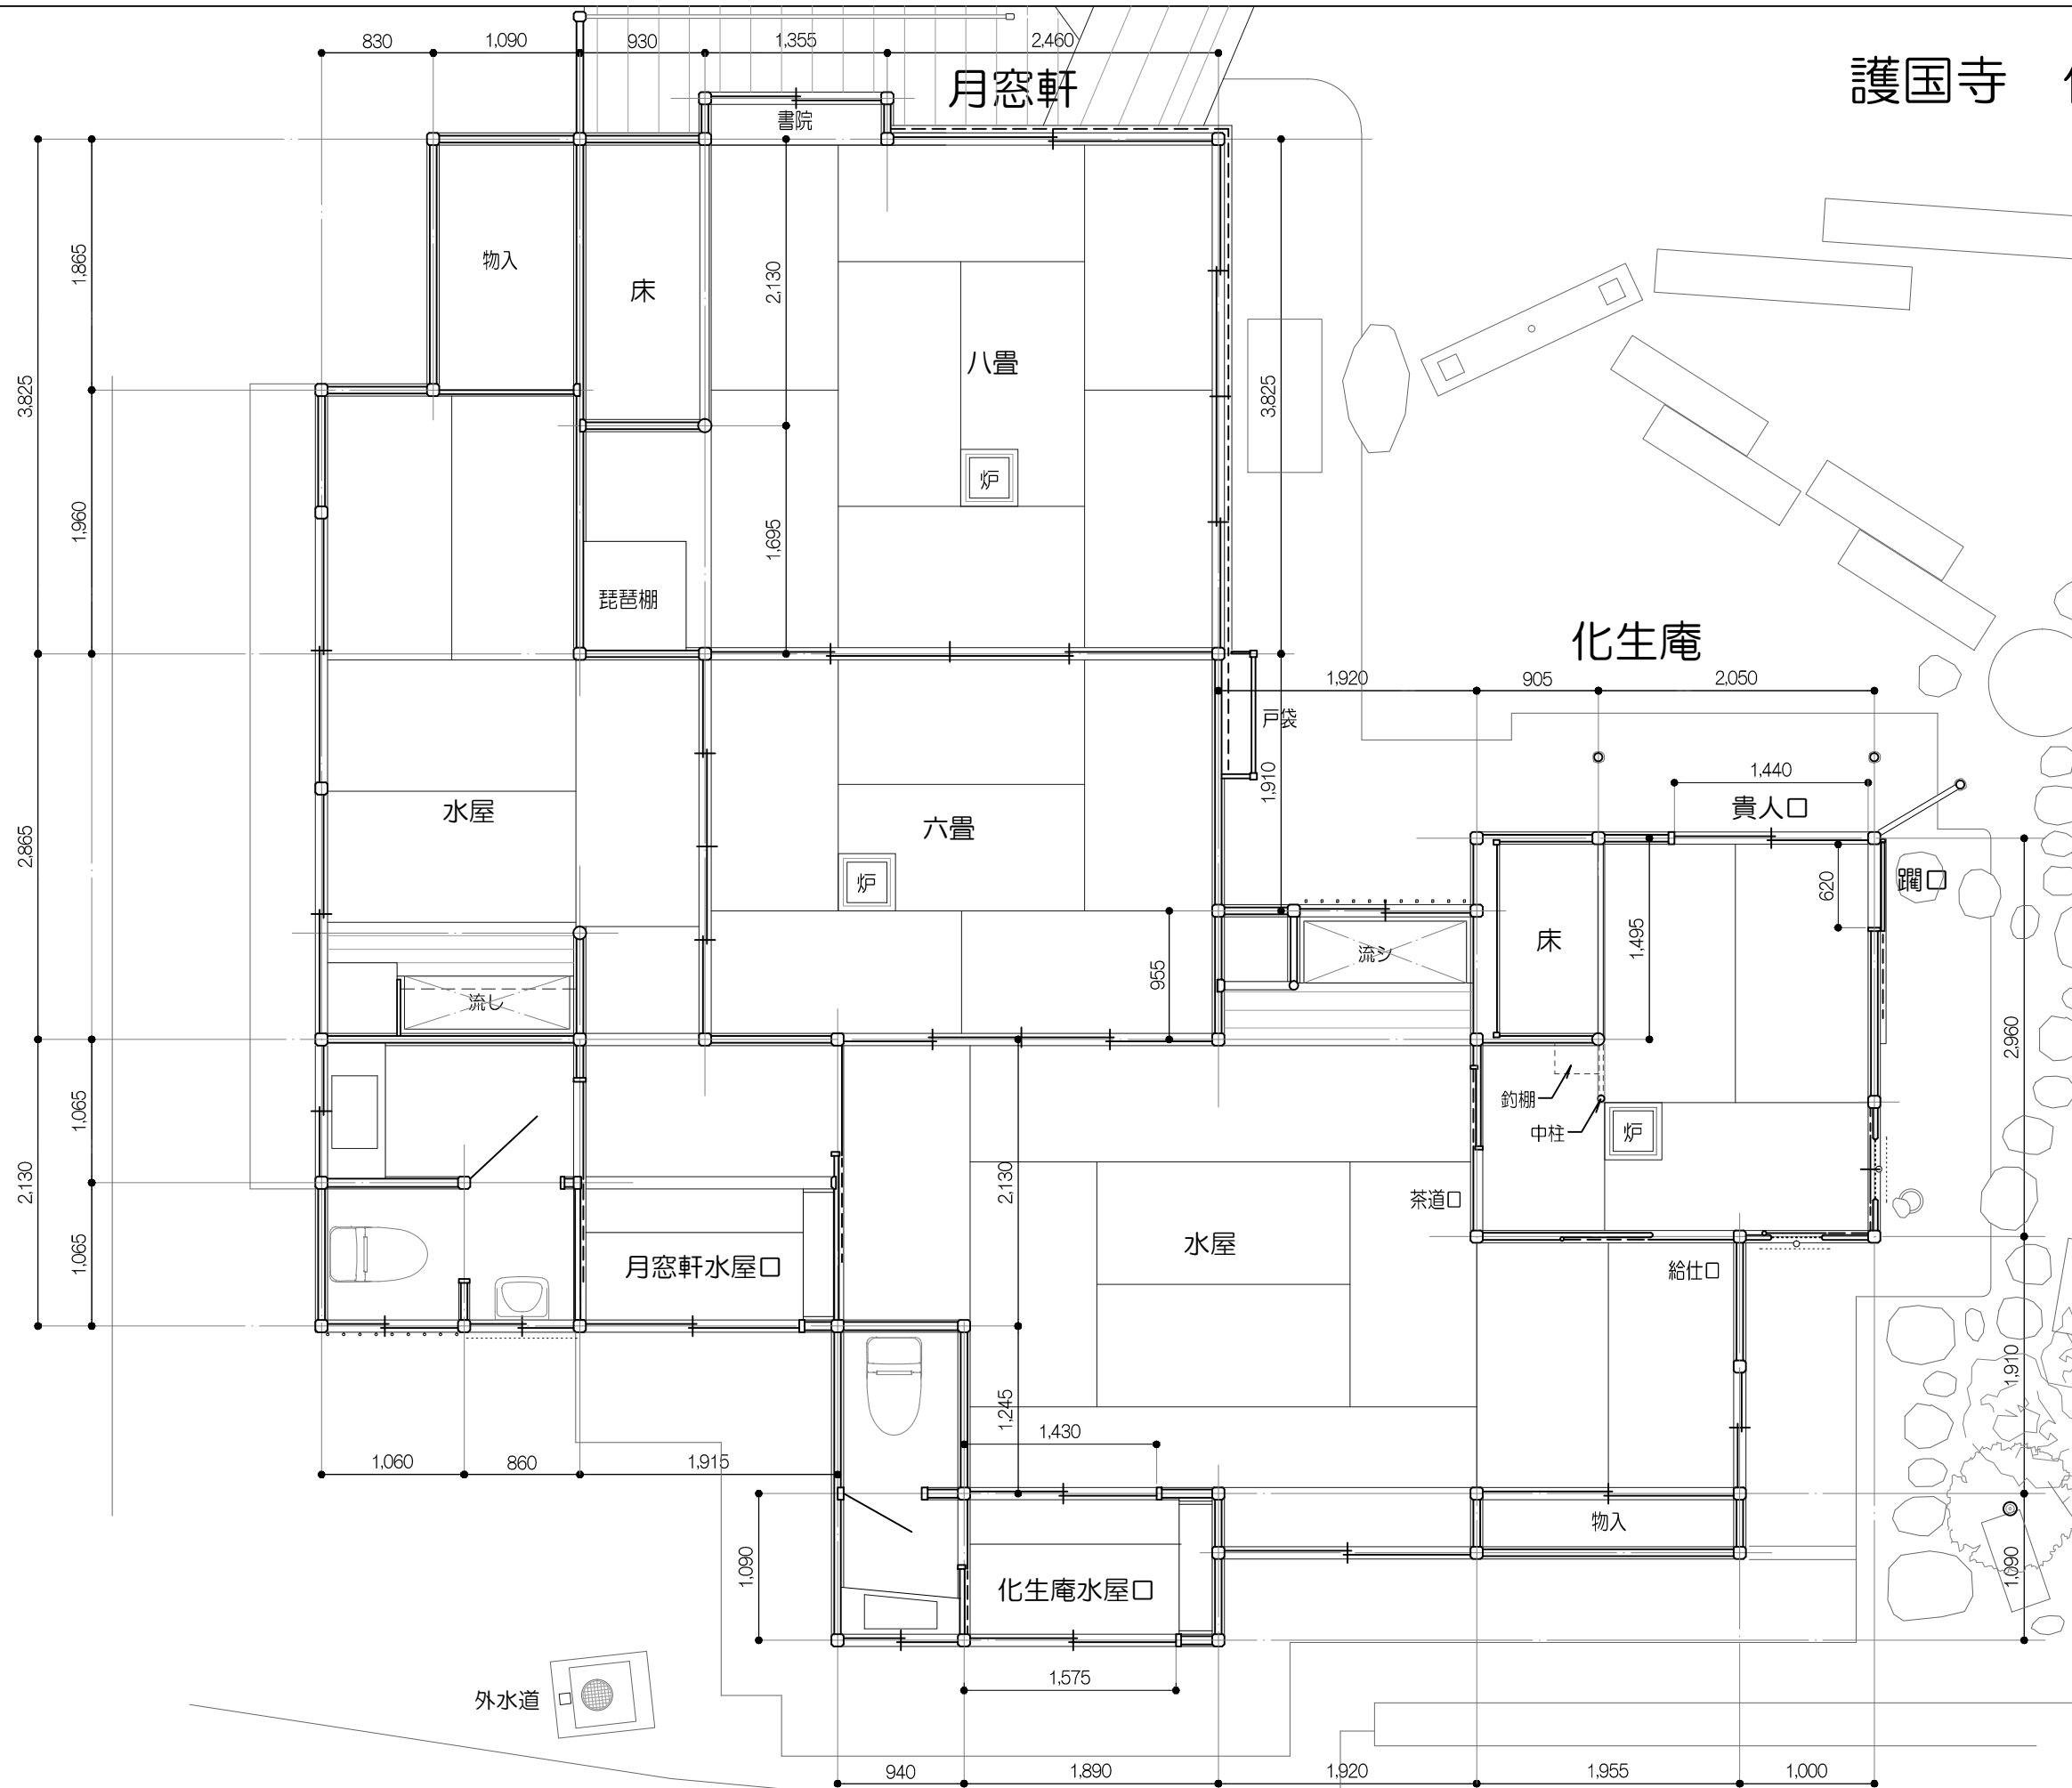



護国寺 化生庵・月窓軒

平面図 縮尺 1:50

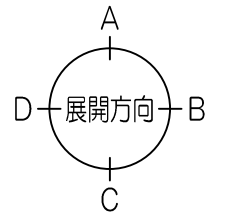

護国寺 化生庵・月窓軒


天井伏図 縮尺 1:50

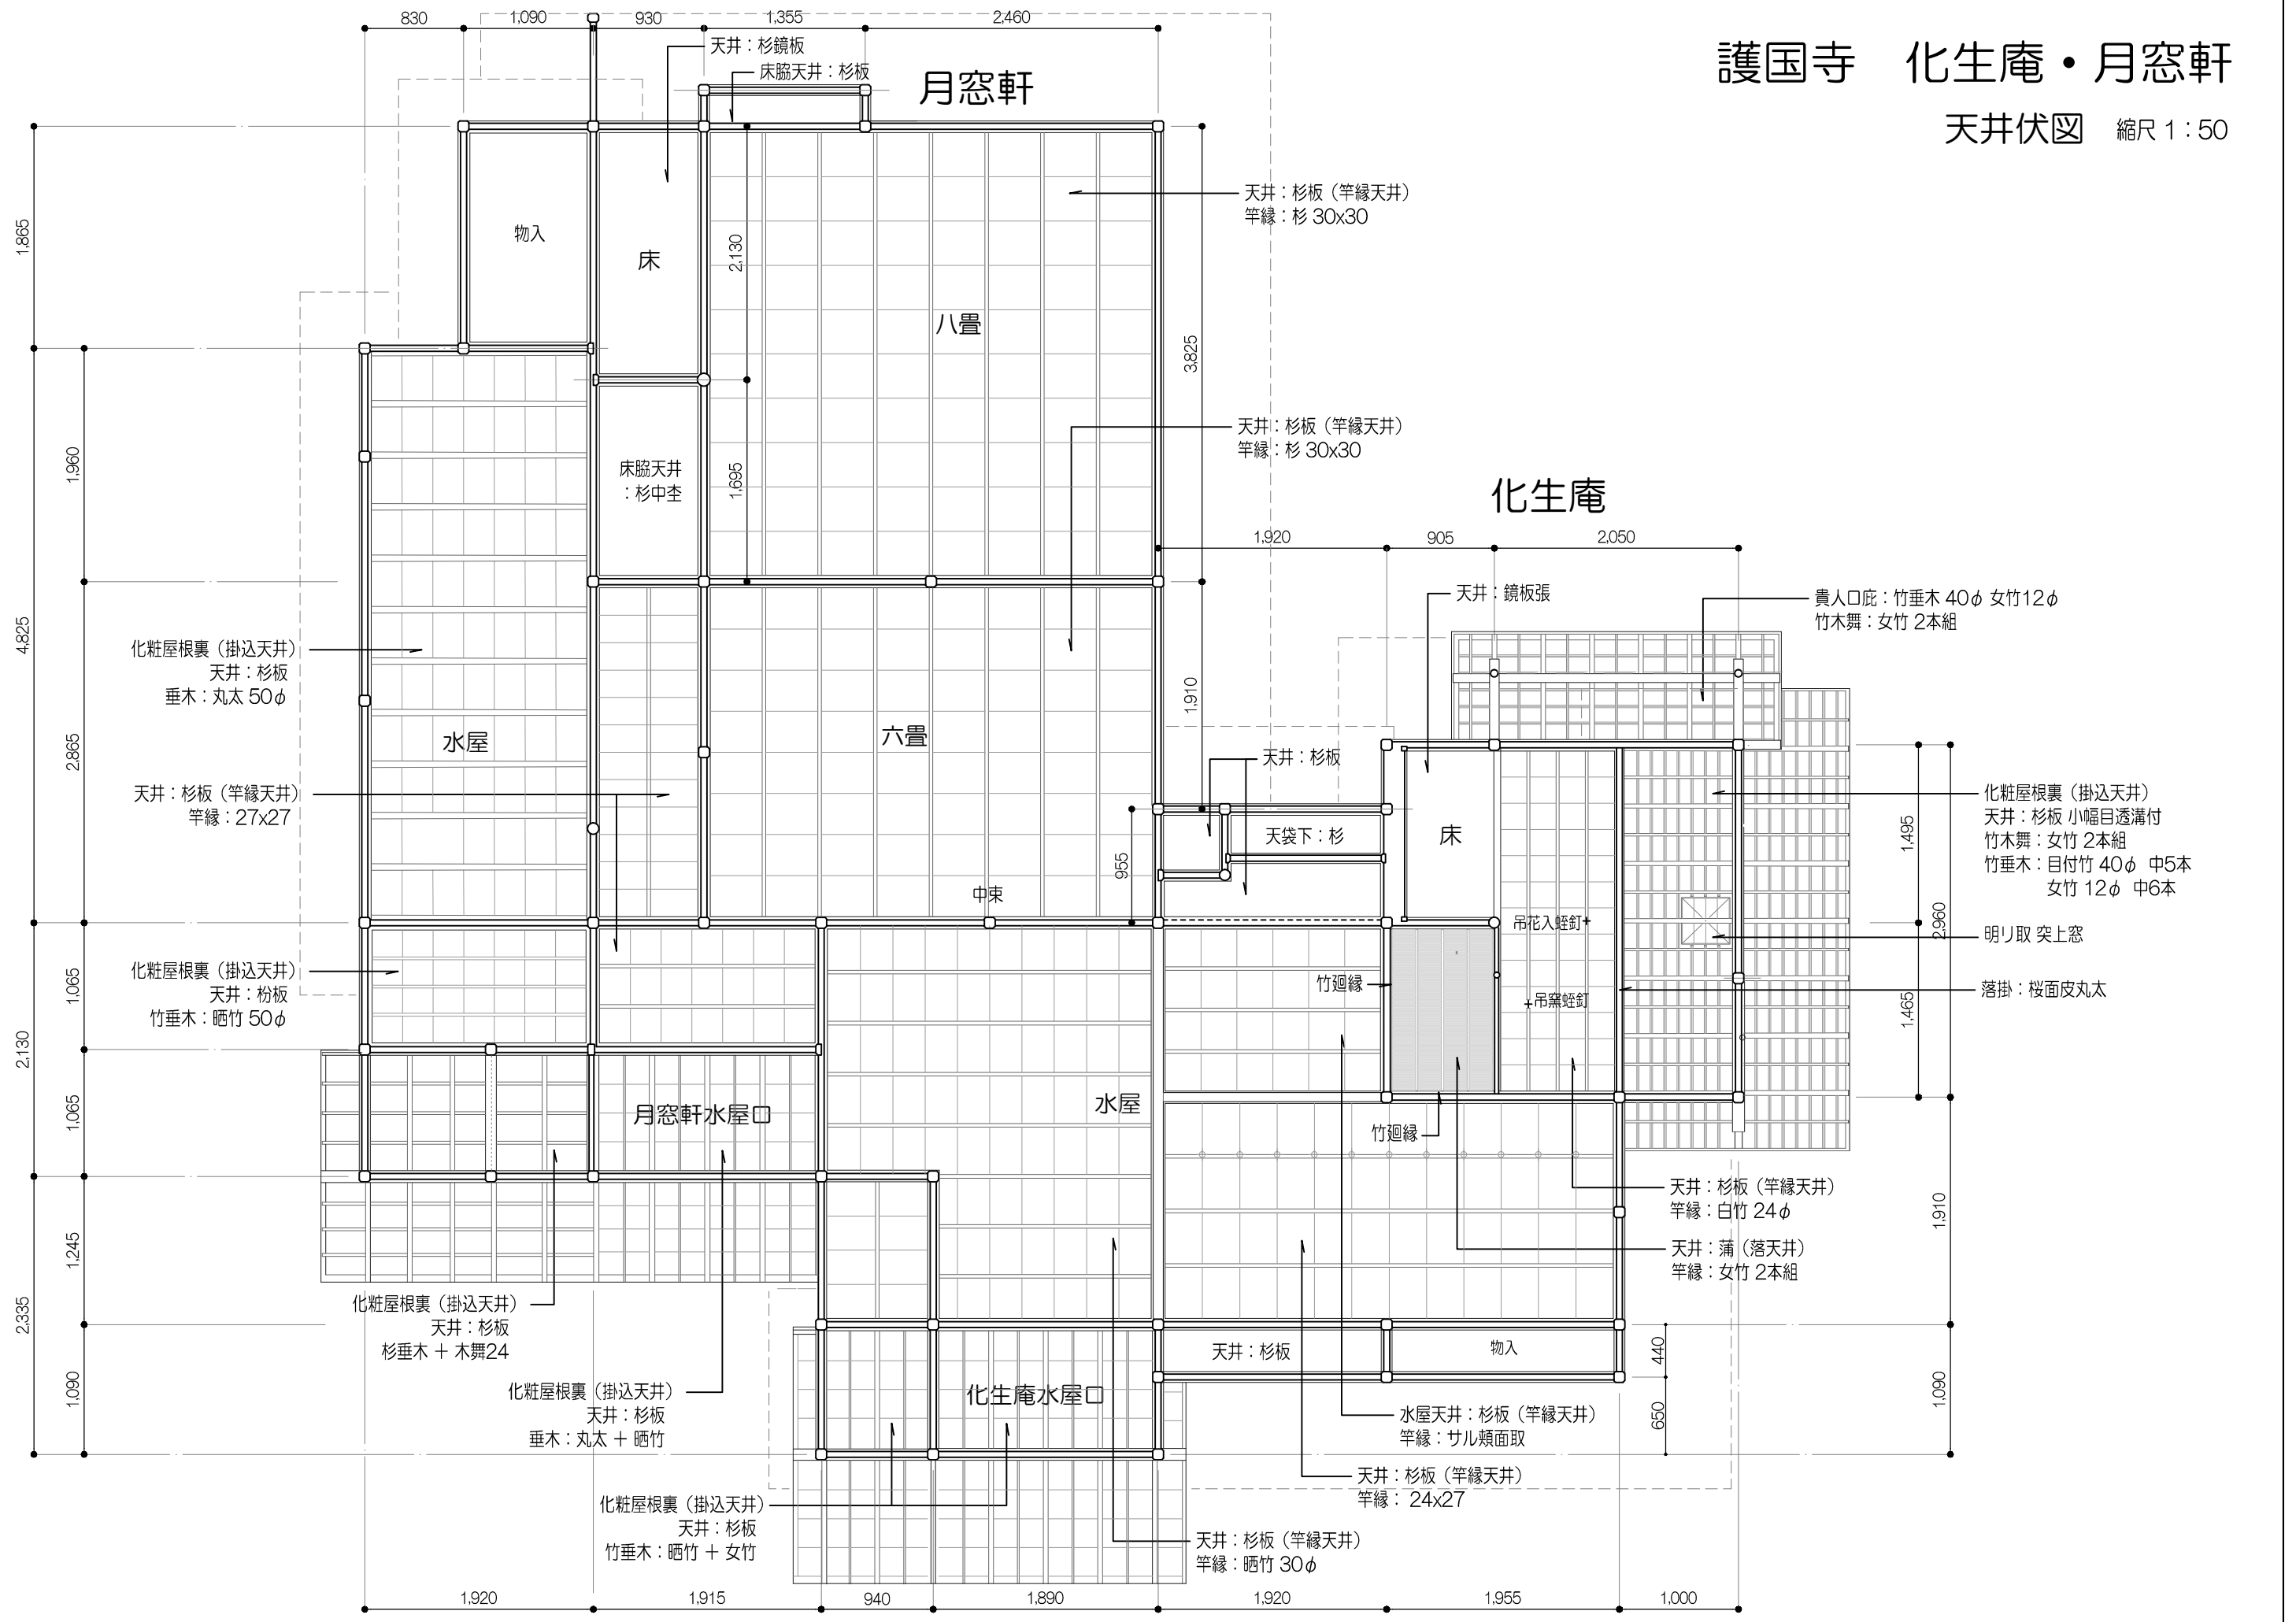


護国寺 化生庵・月窓軒 展開図1 縮尺 1:40

化生庵 三畳台目


A'面

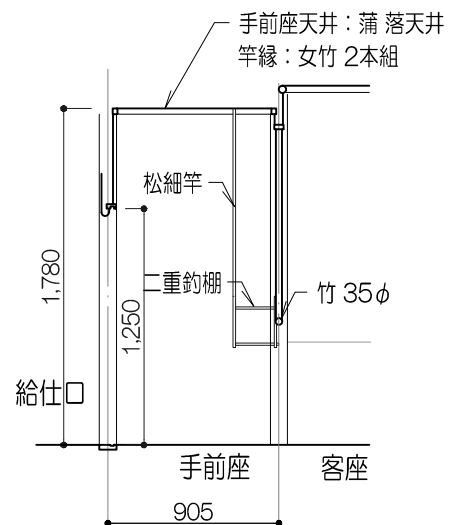


A面

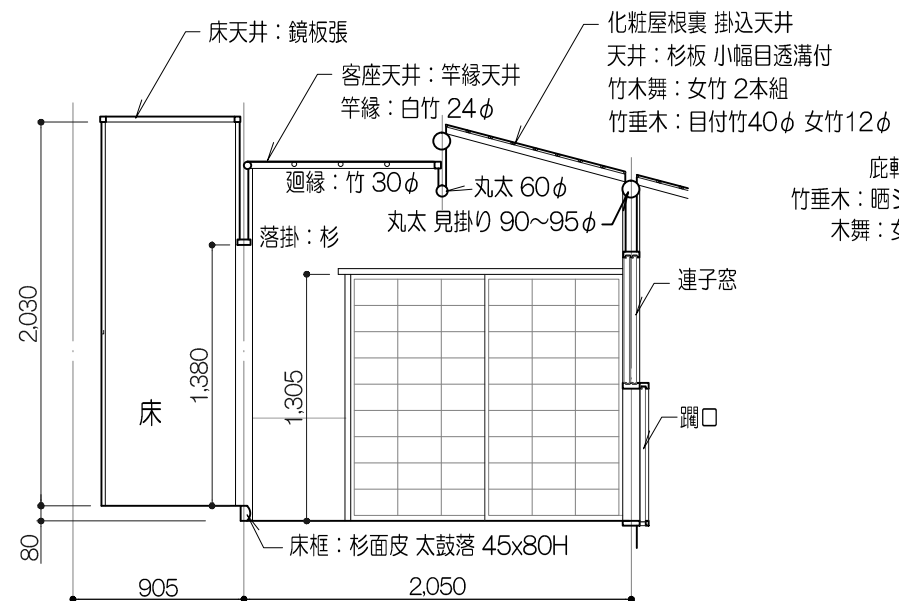


B面

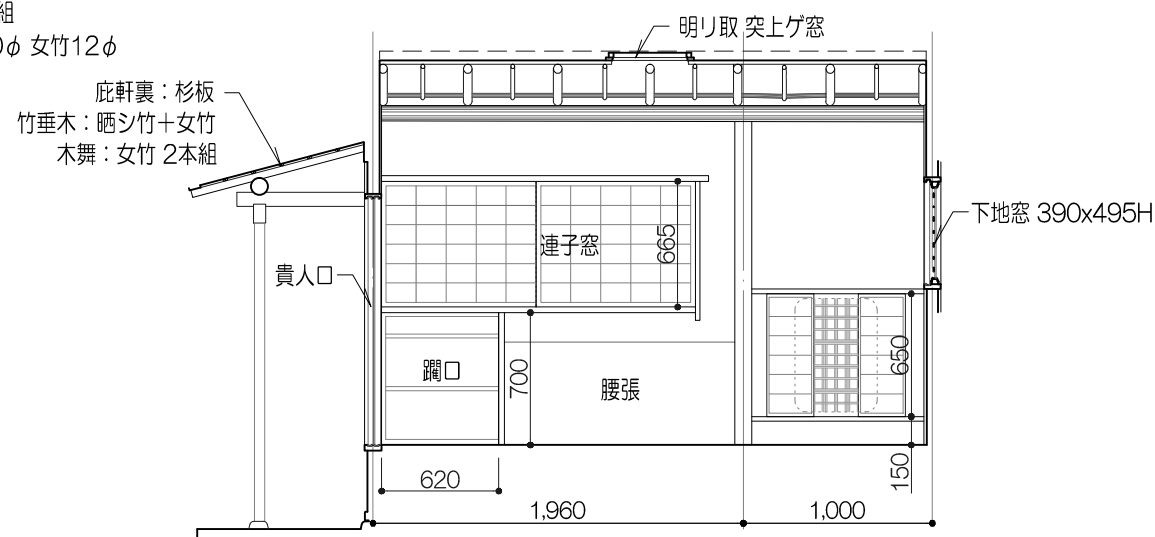

C面

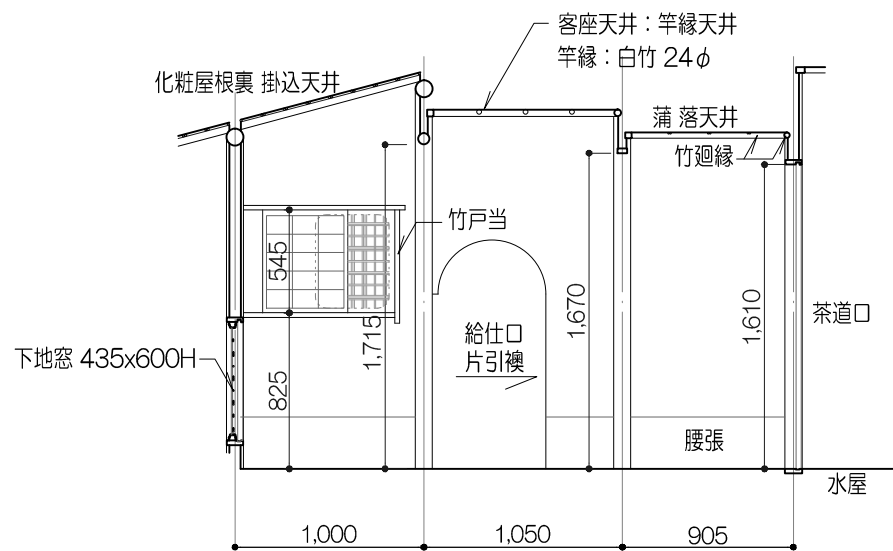


D面

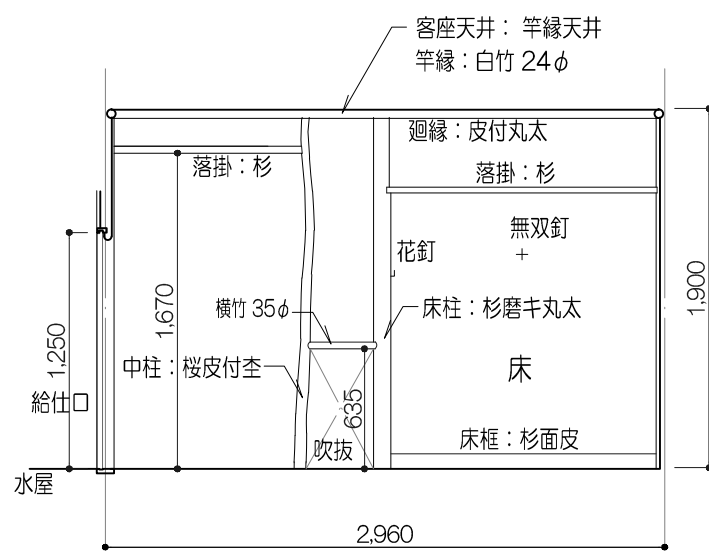


護国寺 化生庵・月窓軒 展開図2 縮尺 1:40

化生庵 水屋


A面

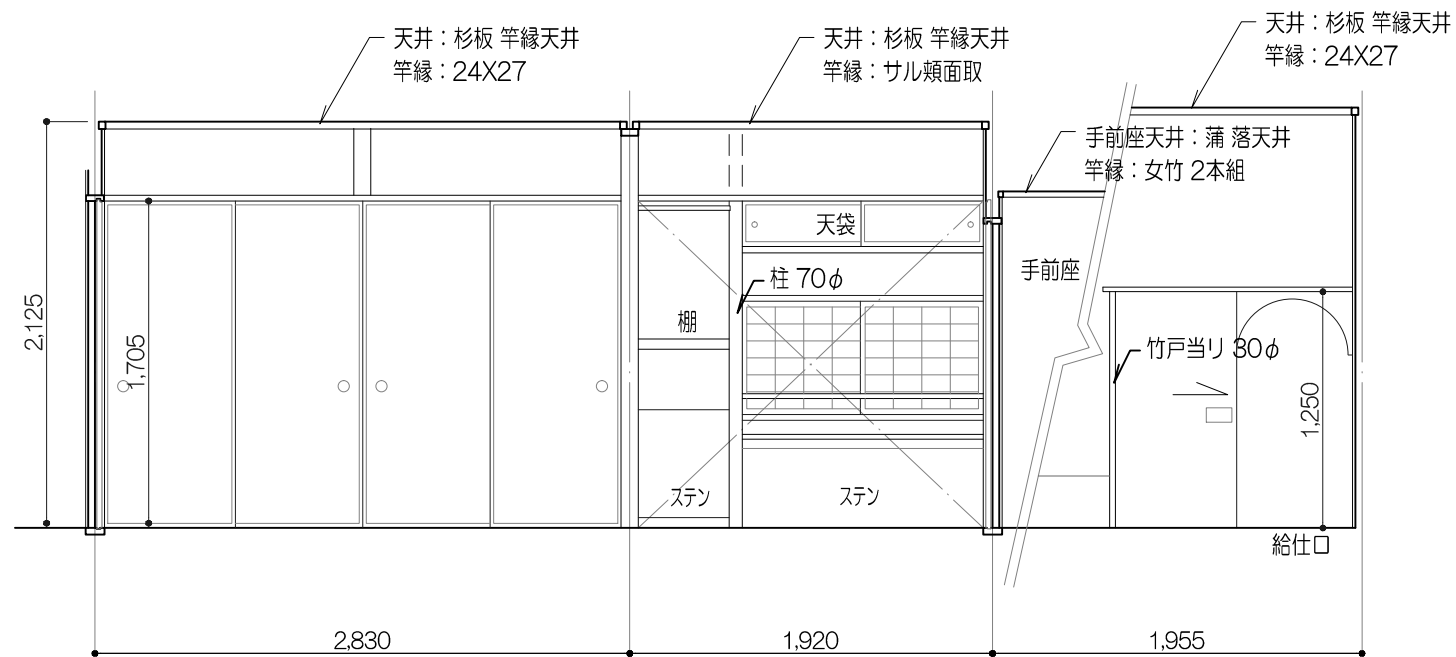


B面

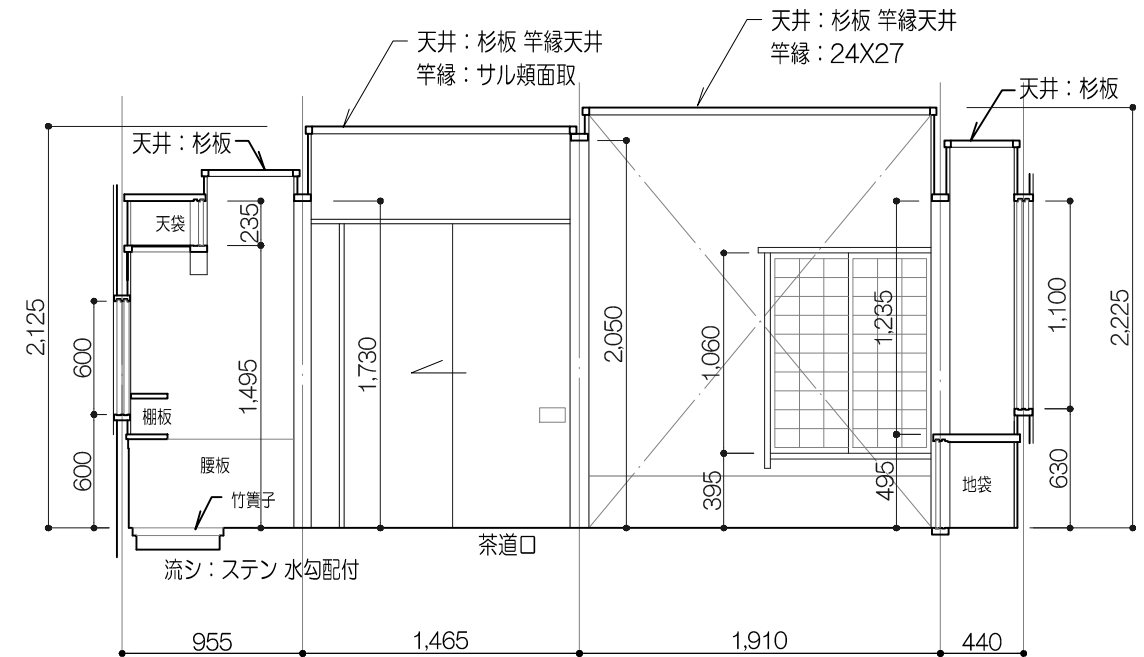

C面

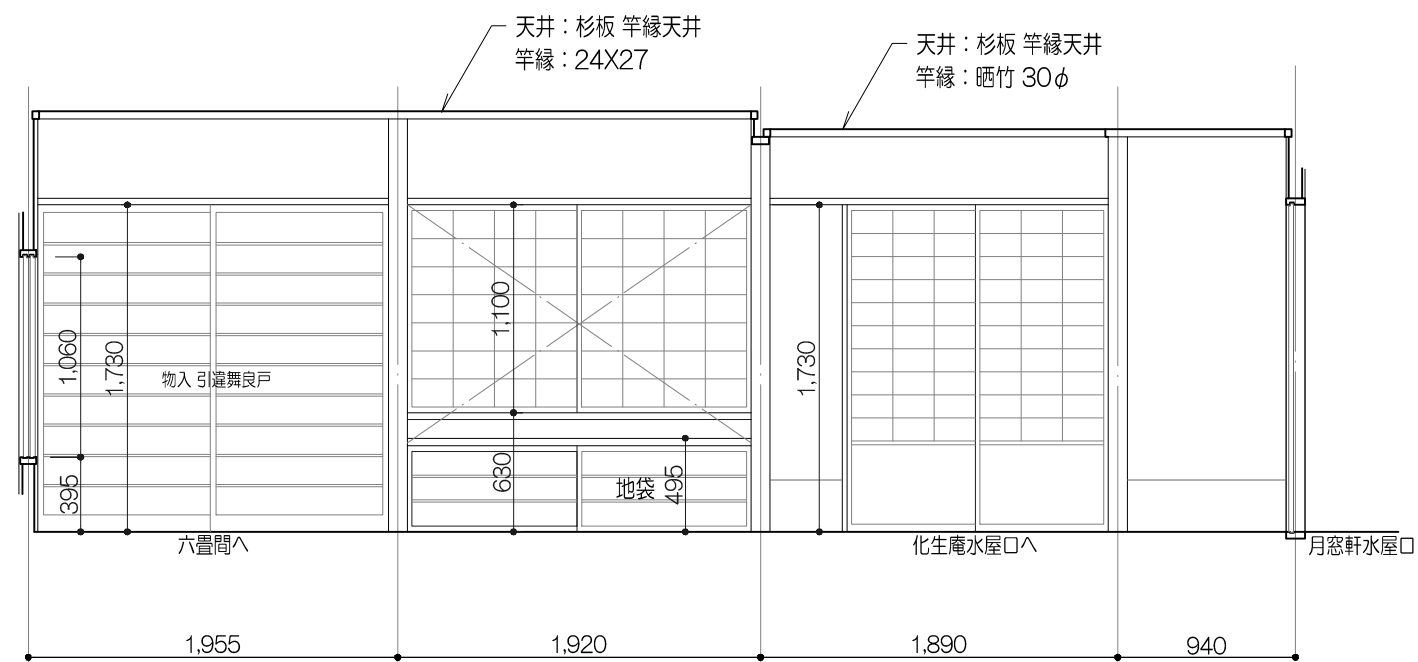


D面

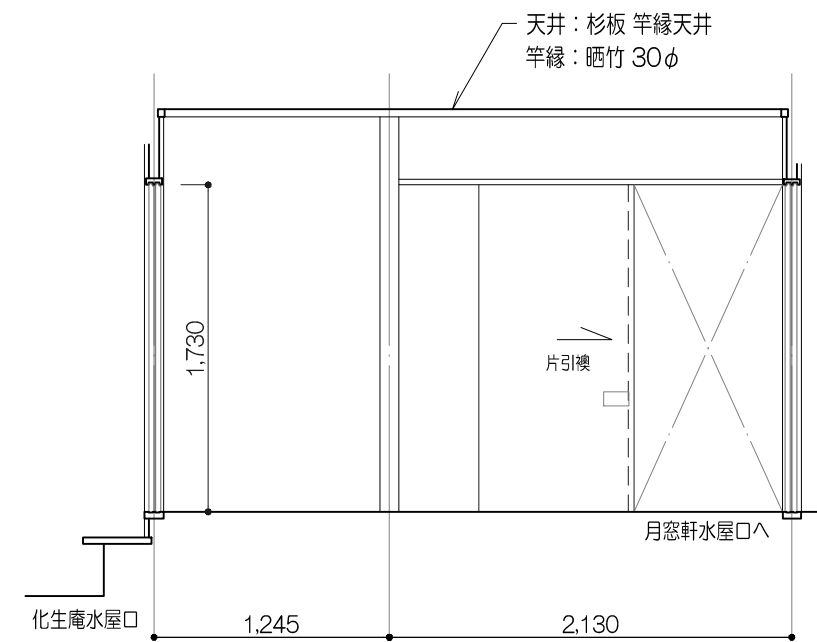


護国寺 化生庵・月窓軒 展開図3 縮尺 1:40

月窓軒 8帖


A面

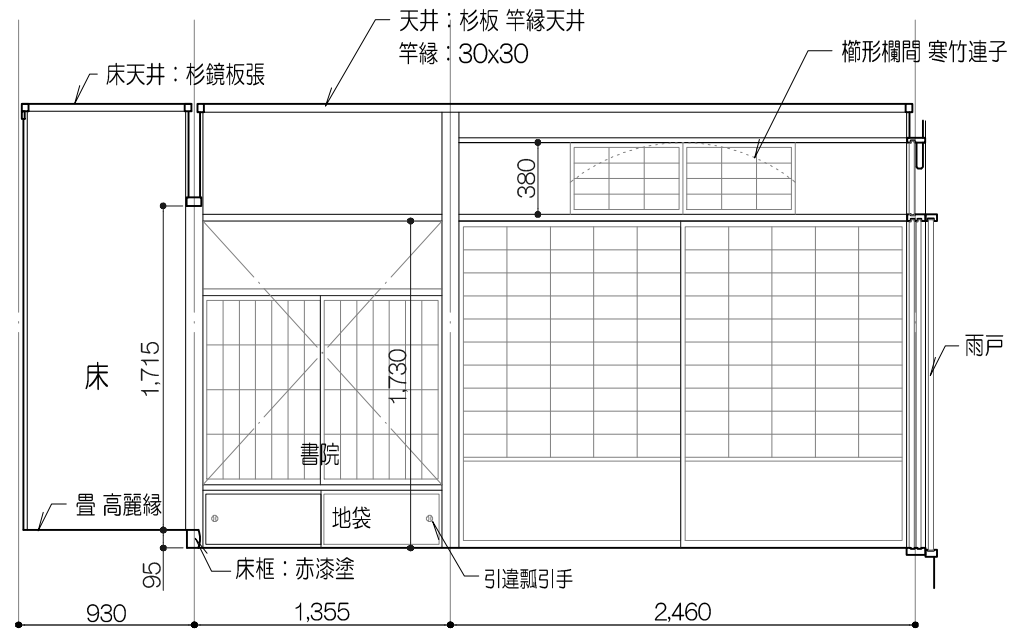


B面

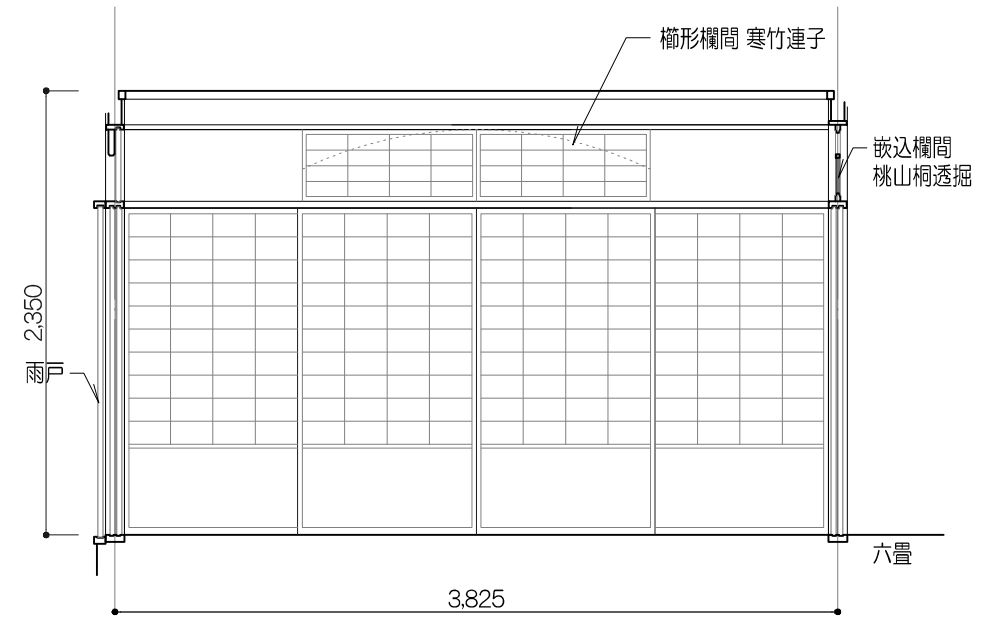

C面

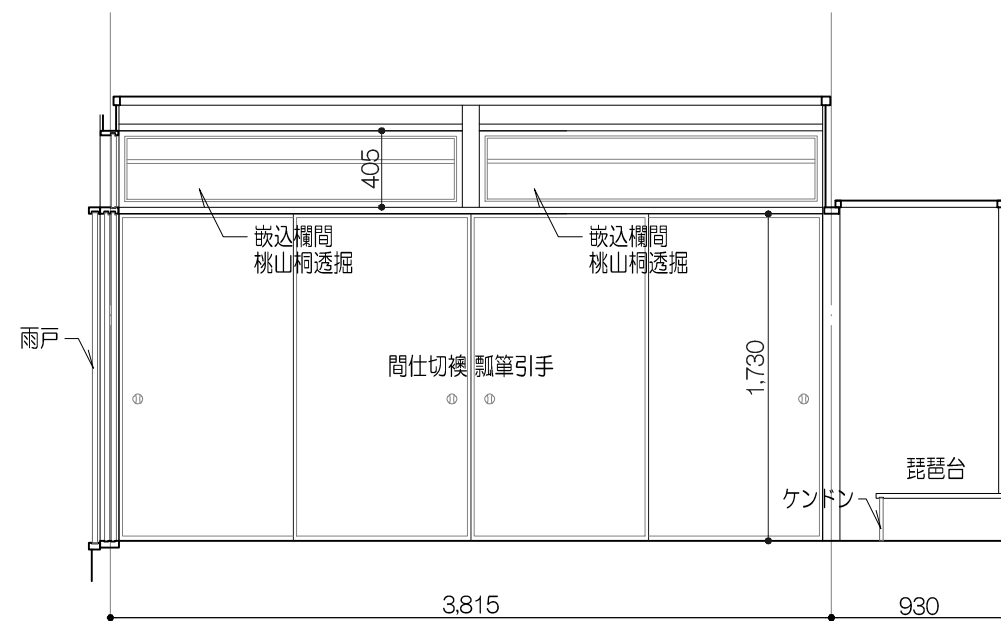


D面 *床間 無双釘ナシ

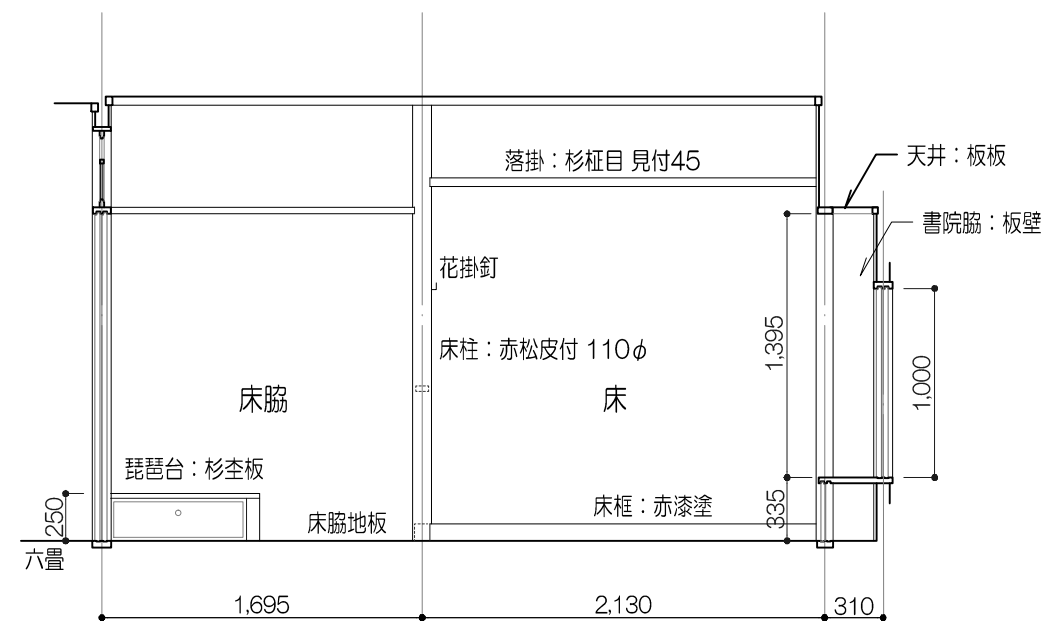


護国寺 化生庵・月窓軒 展開図4 縮尺 1:40

月窓軒 6帖


A面

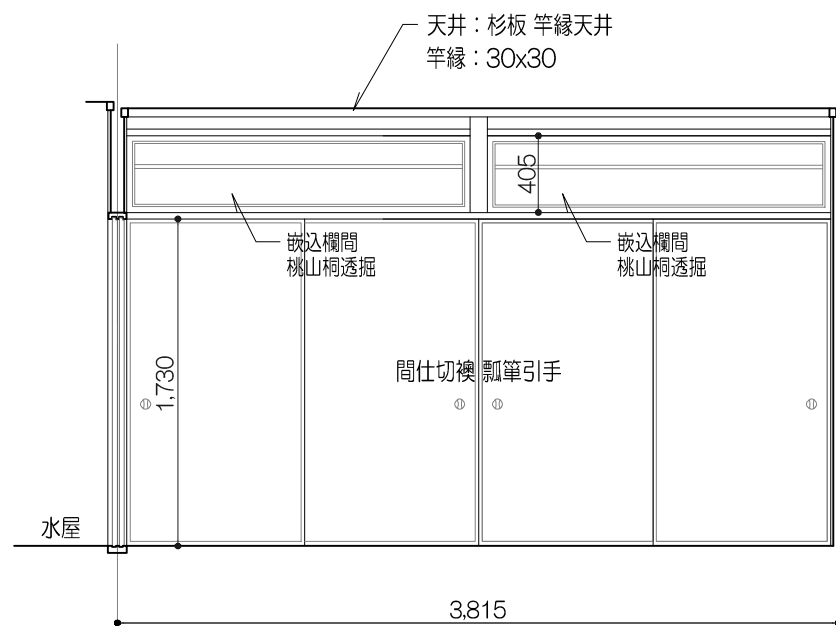


B面

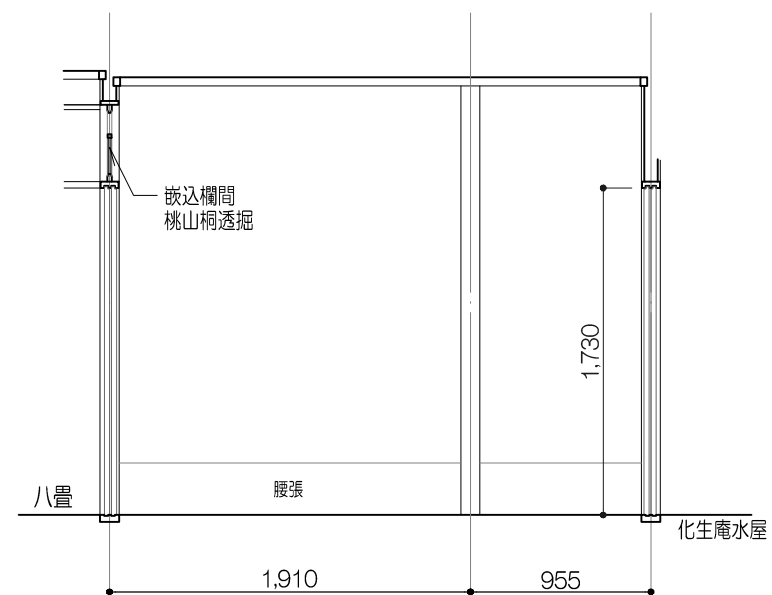

C面

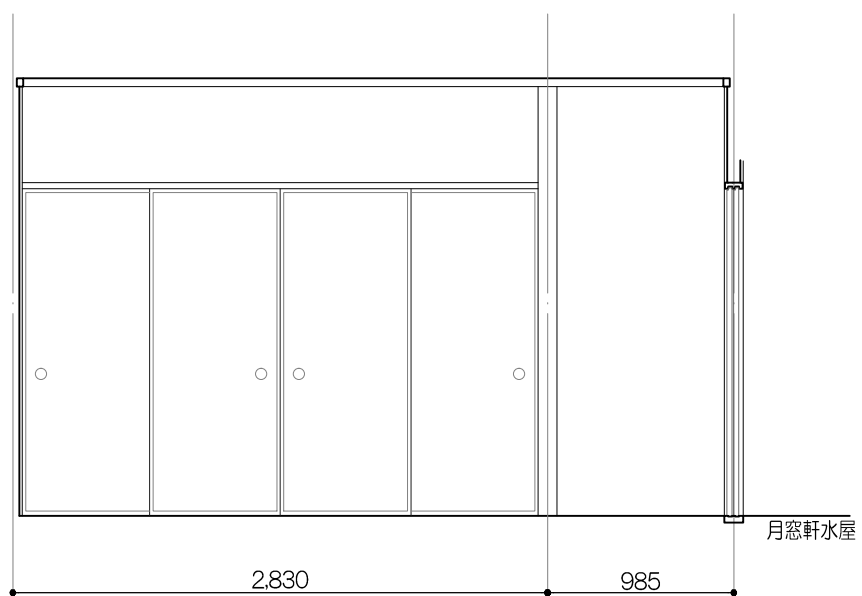


D面

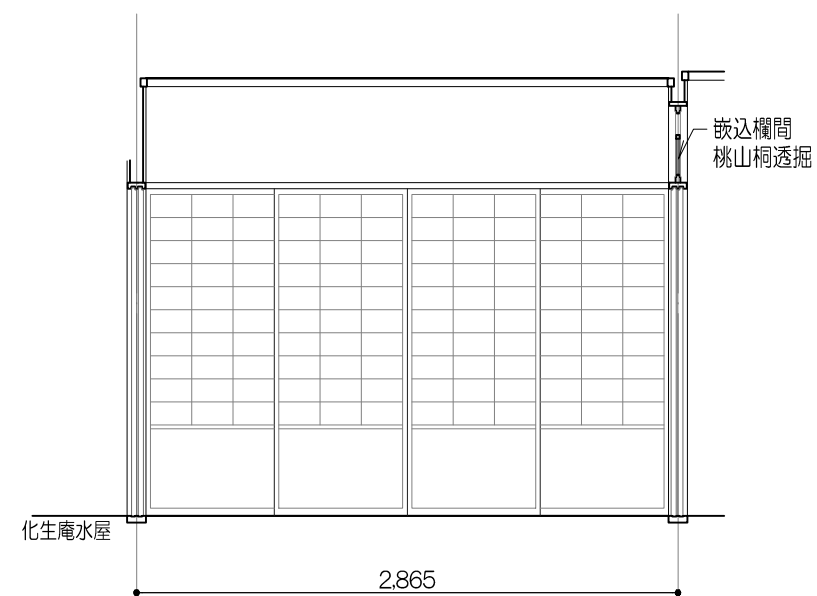


護国寺 化生庵・月窓軒 展開図5 縮尺 1:40

月窓軒 水屋


A面

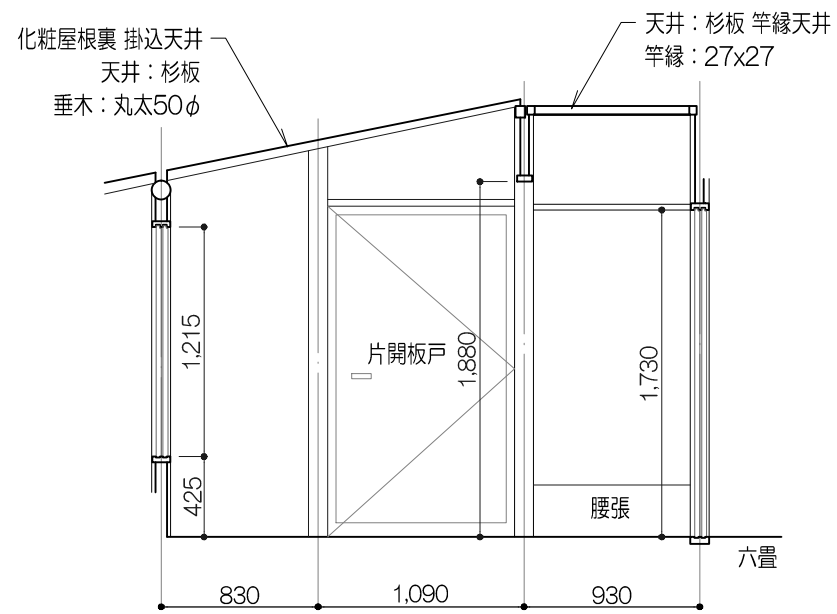

B面

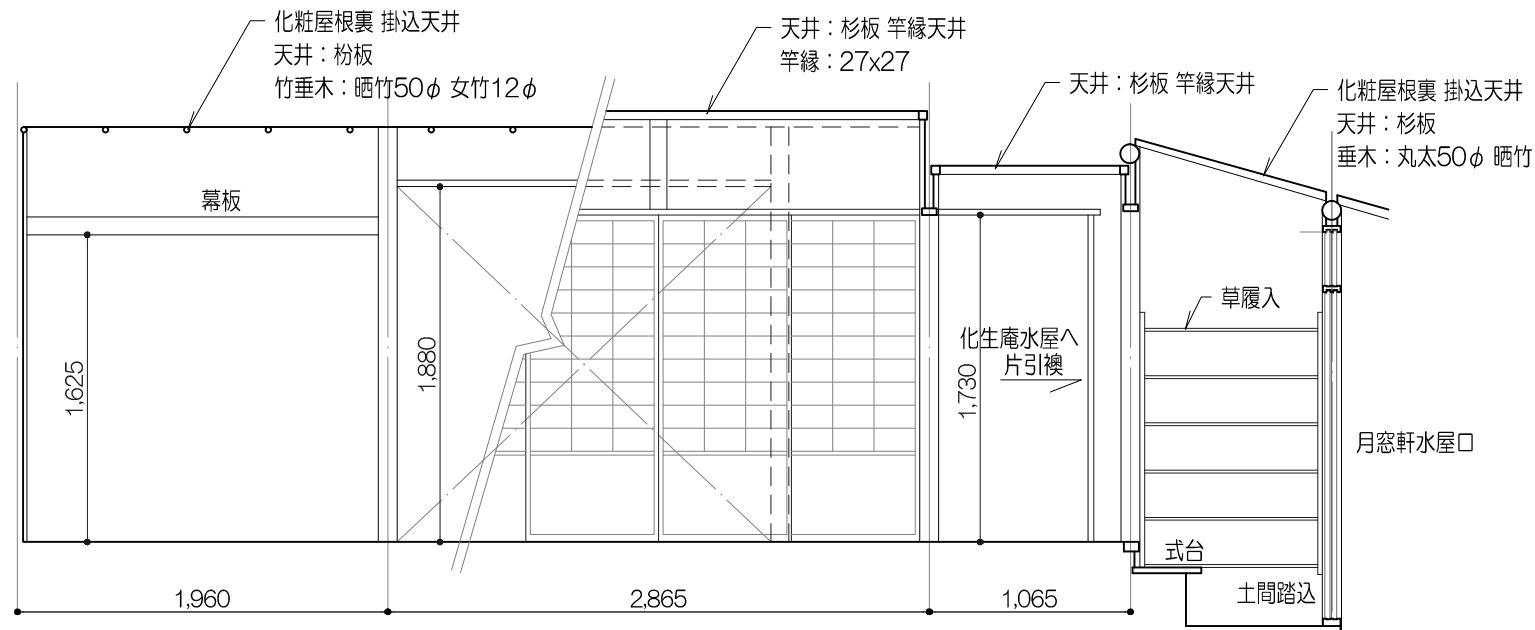

C面

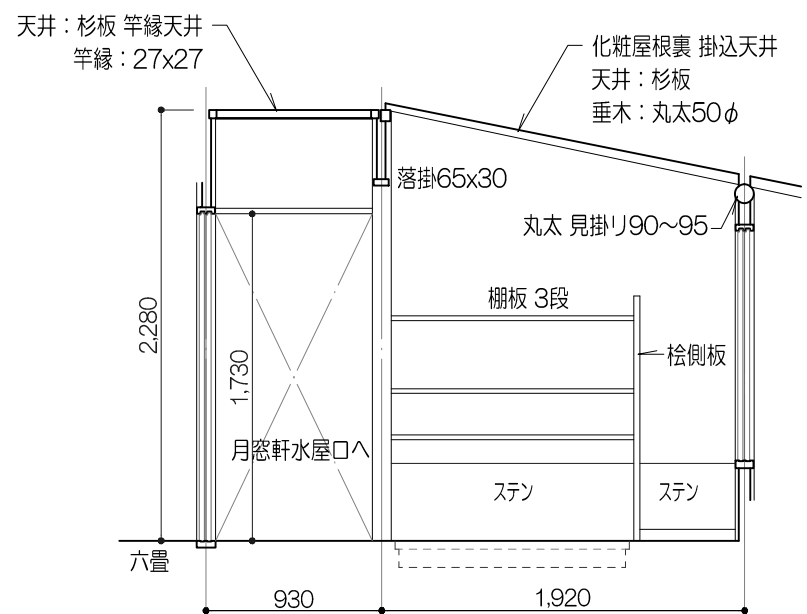

D面

