護国寺　宗澄庵

配置図　縮尺 1：50

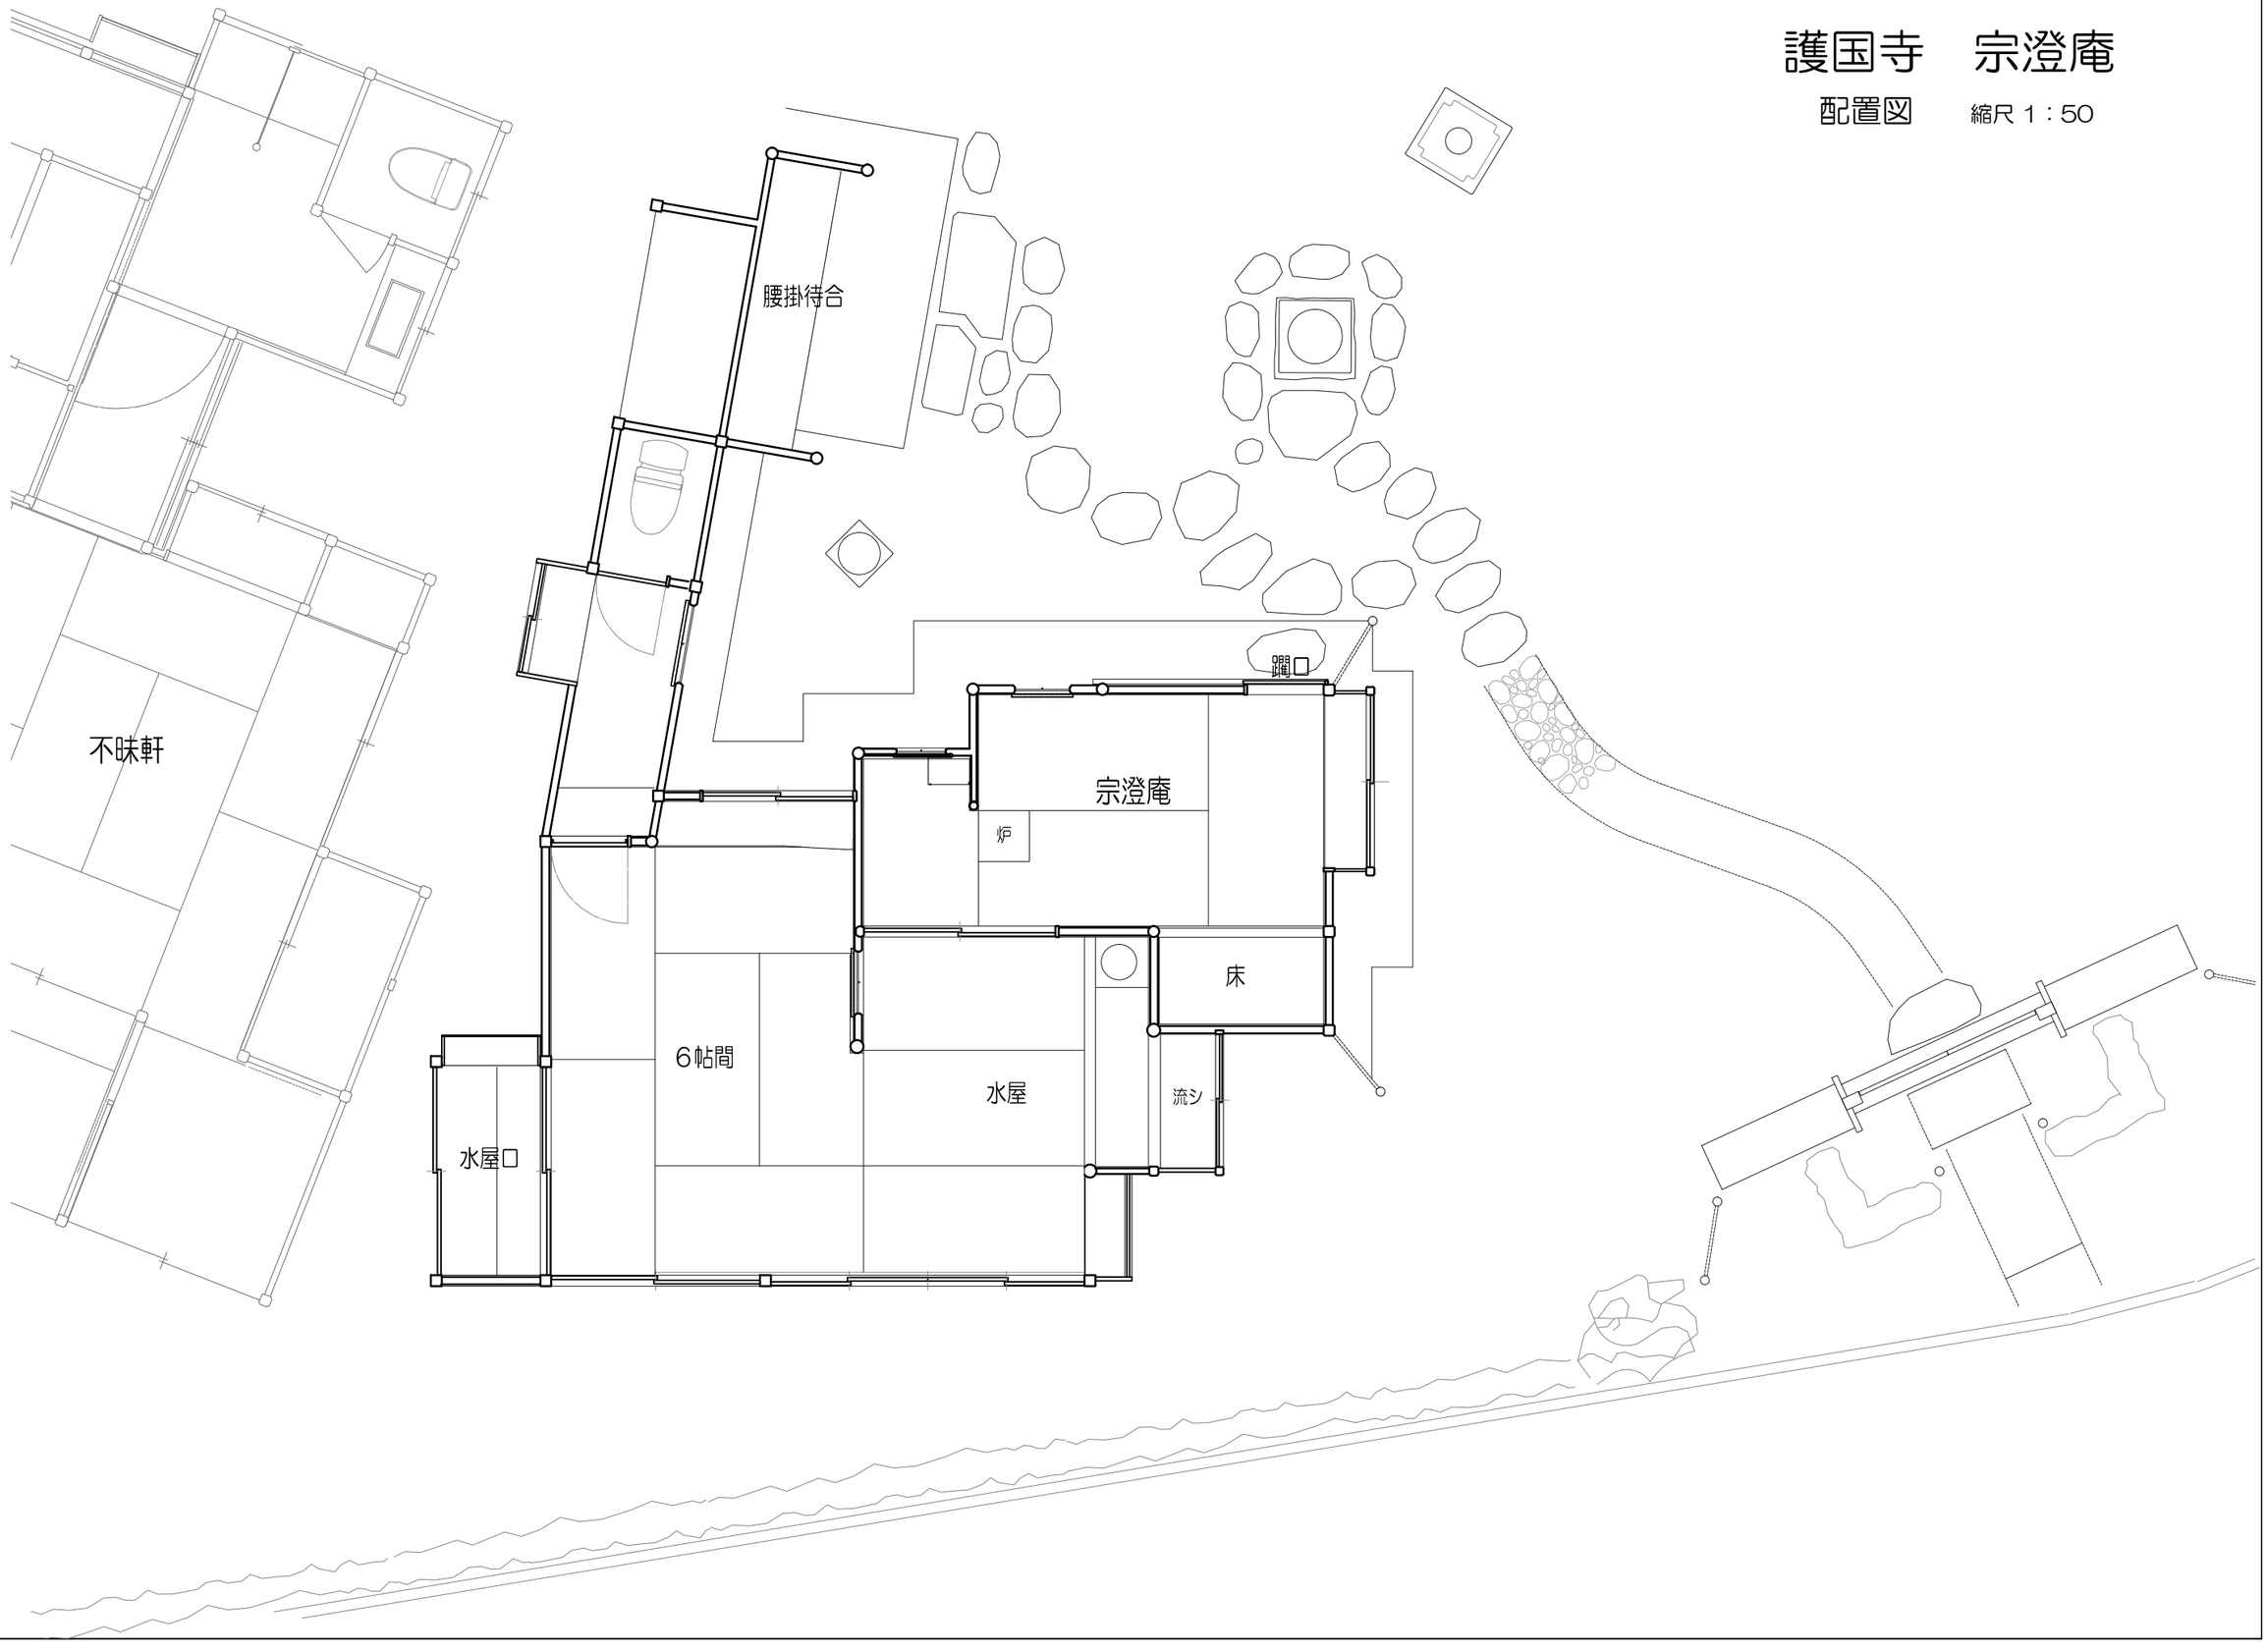

護国寺　宗澄庵　三帖臺目

平面図　縮尺 1：30

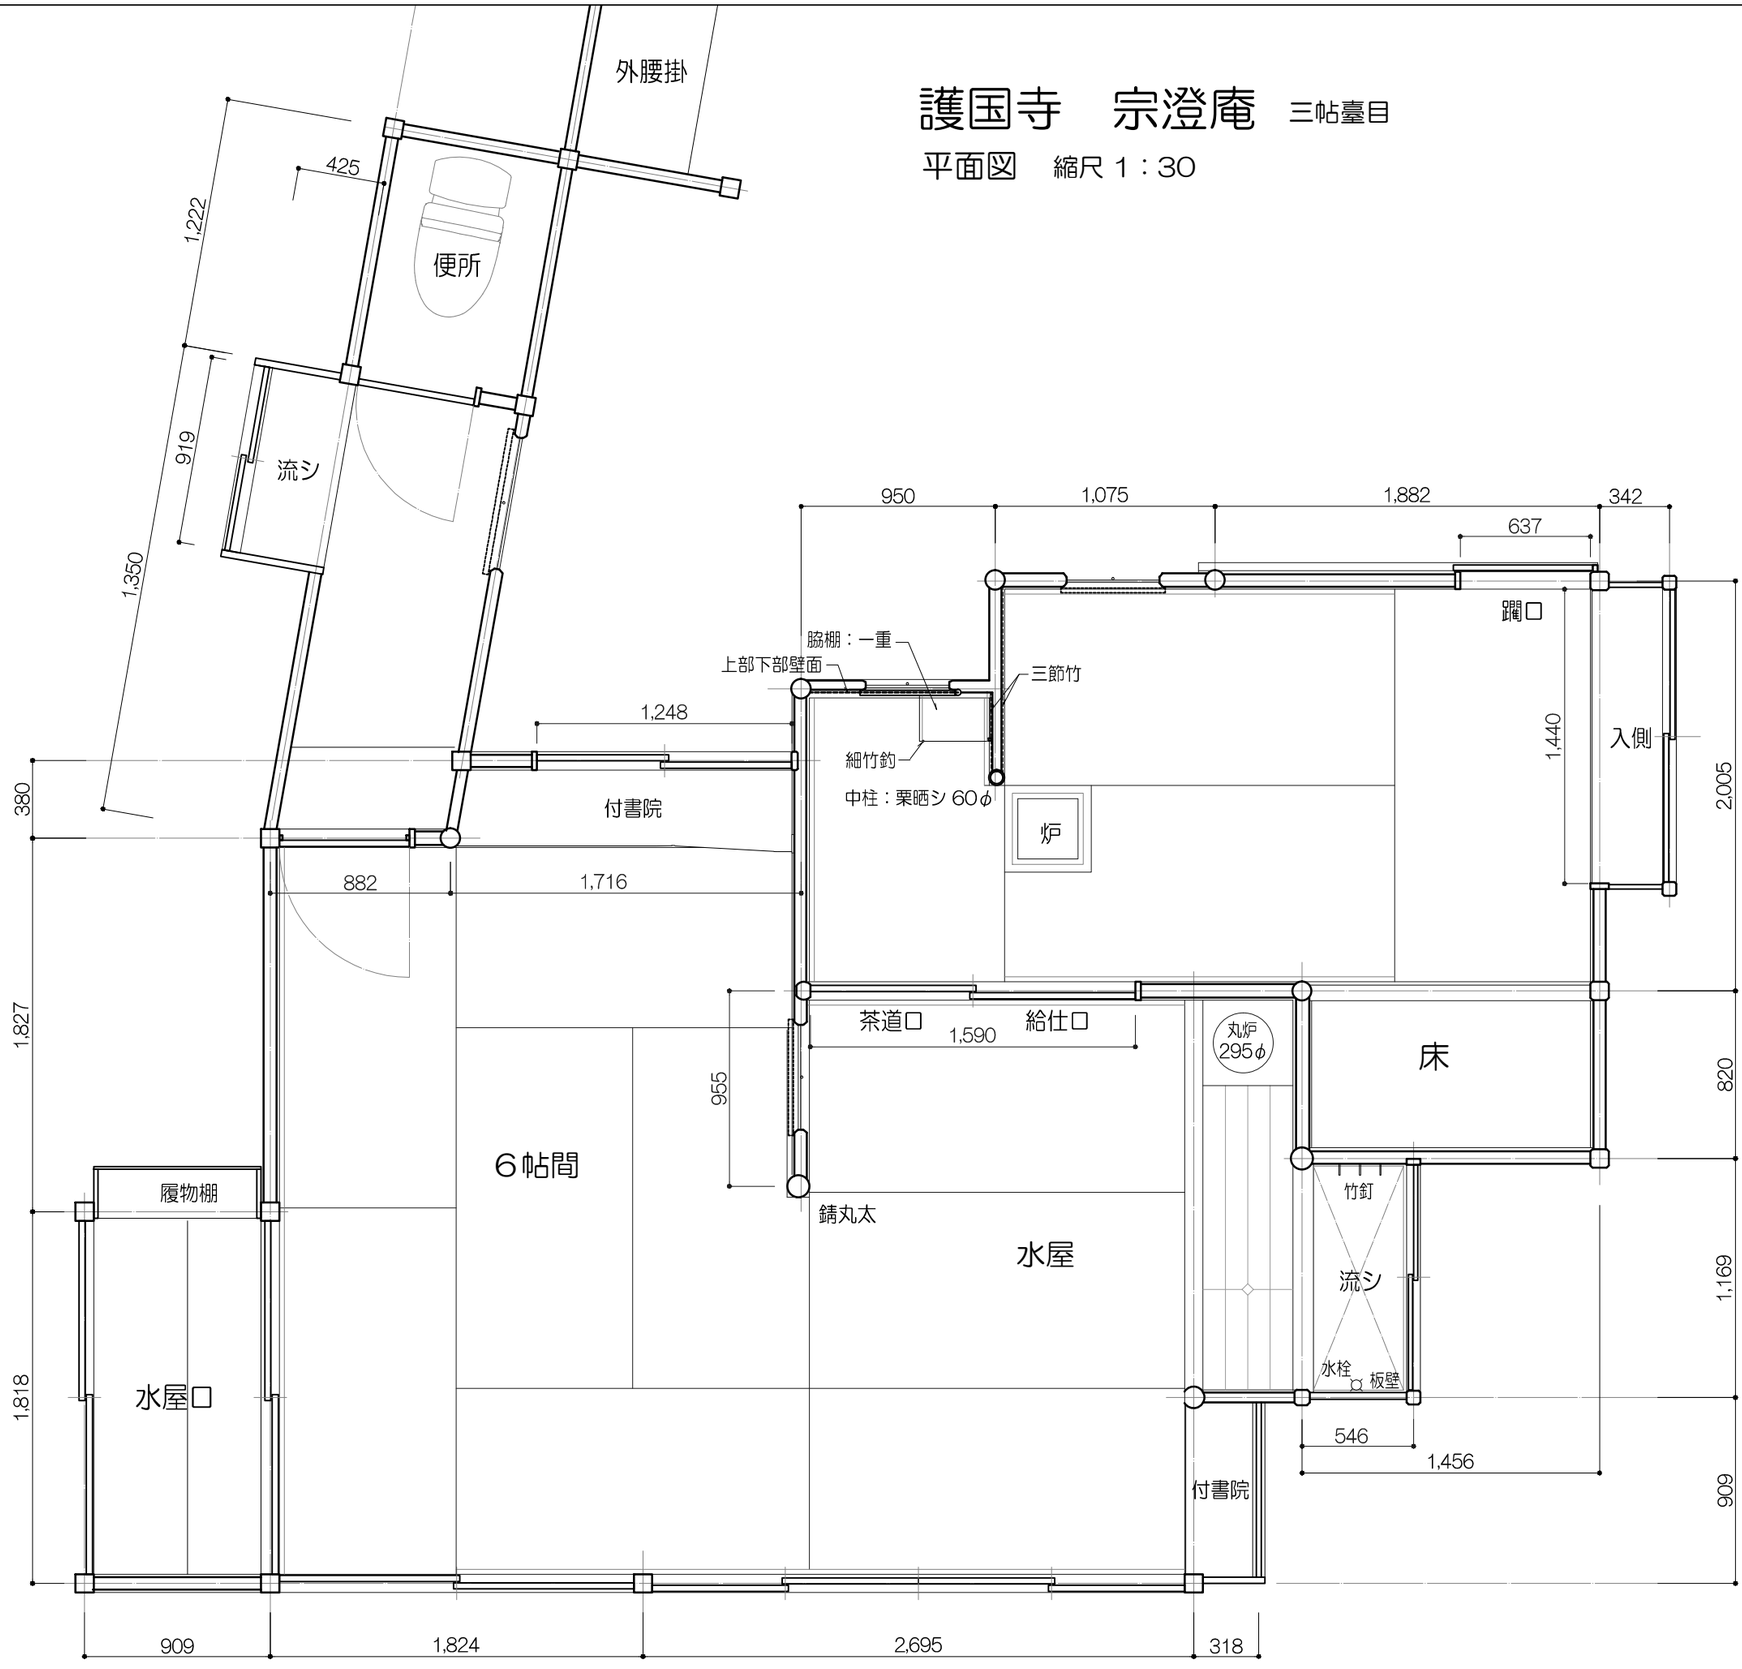

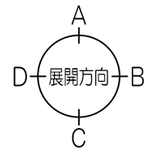

護国寺　宗澄庵

天井伏図　縮尺 1：30

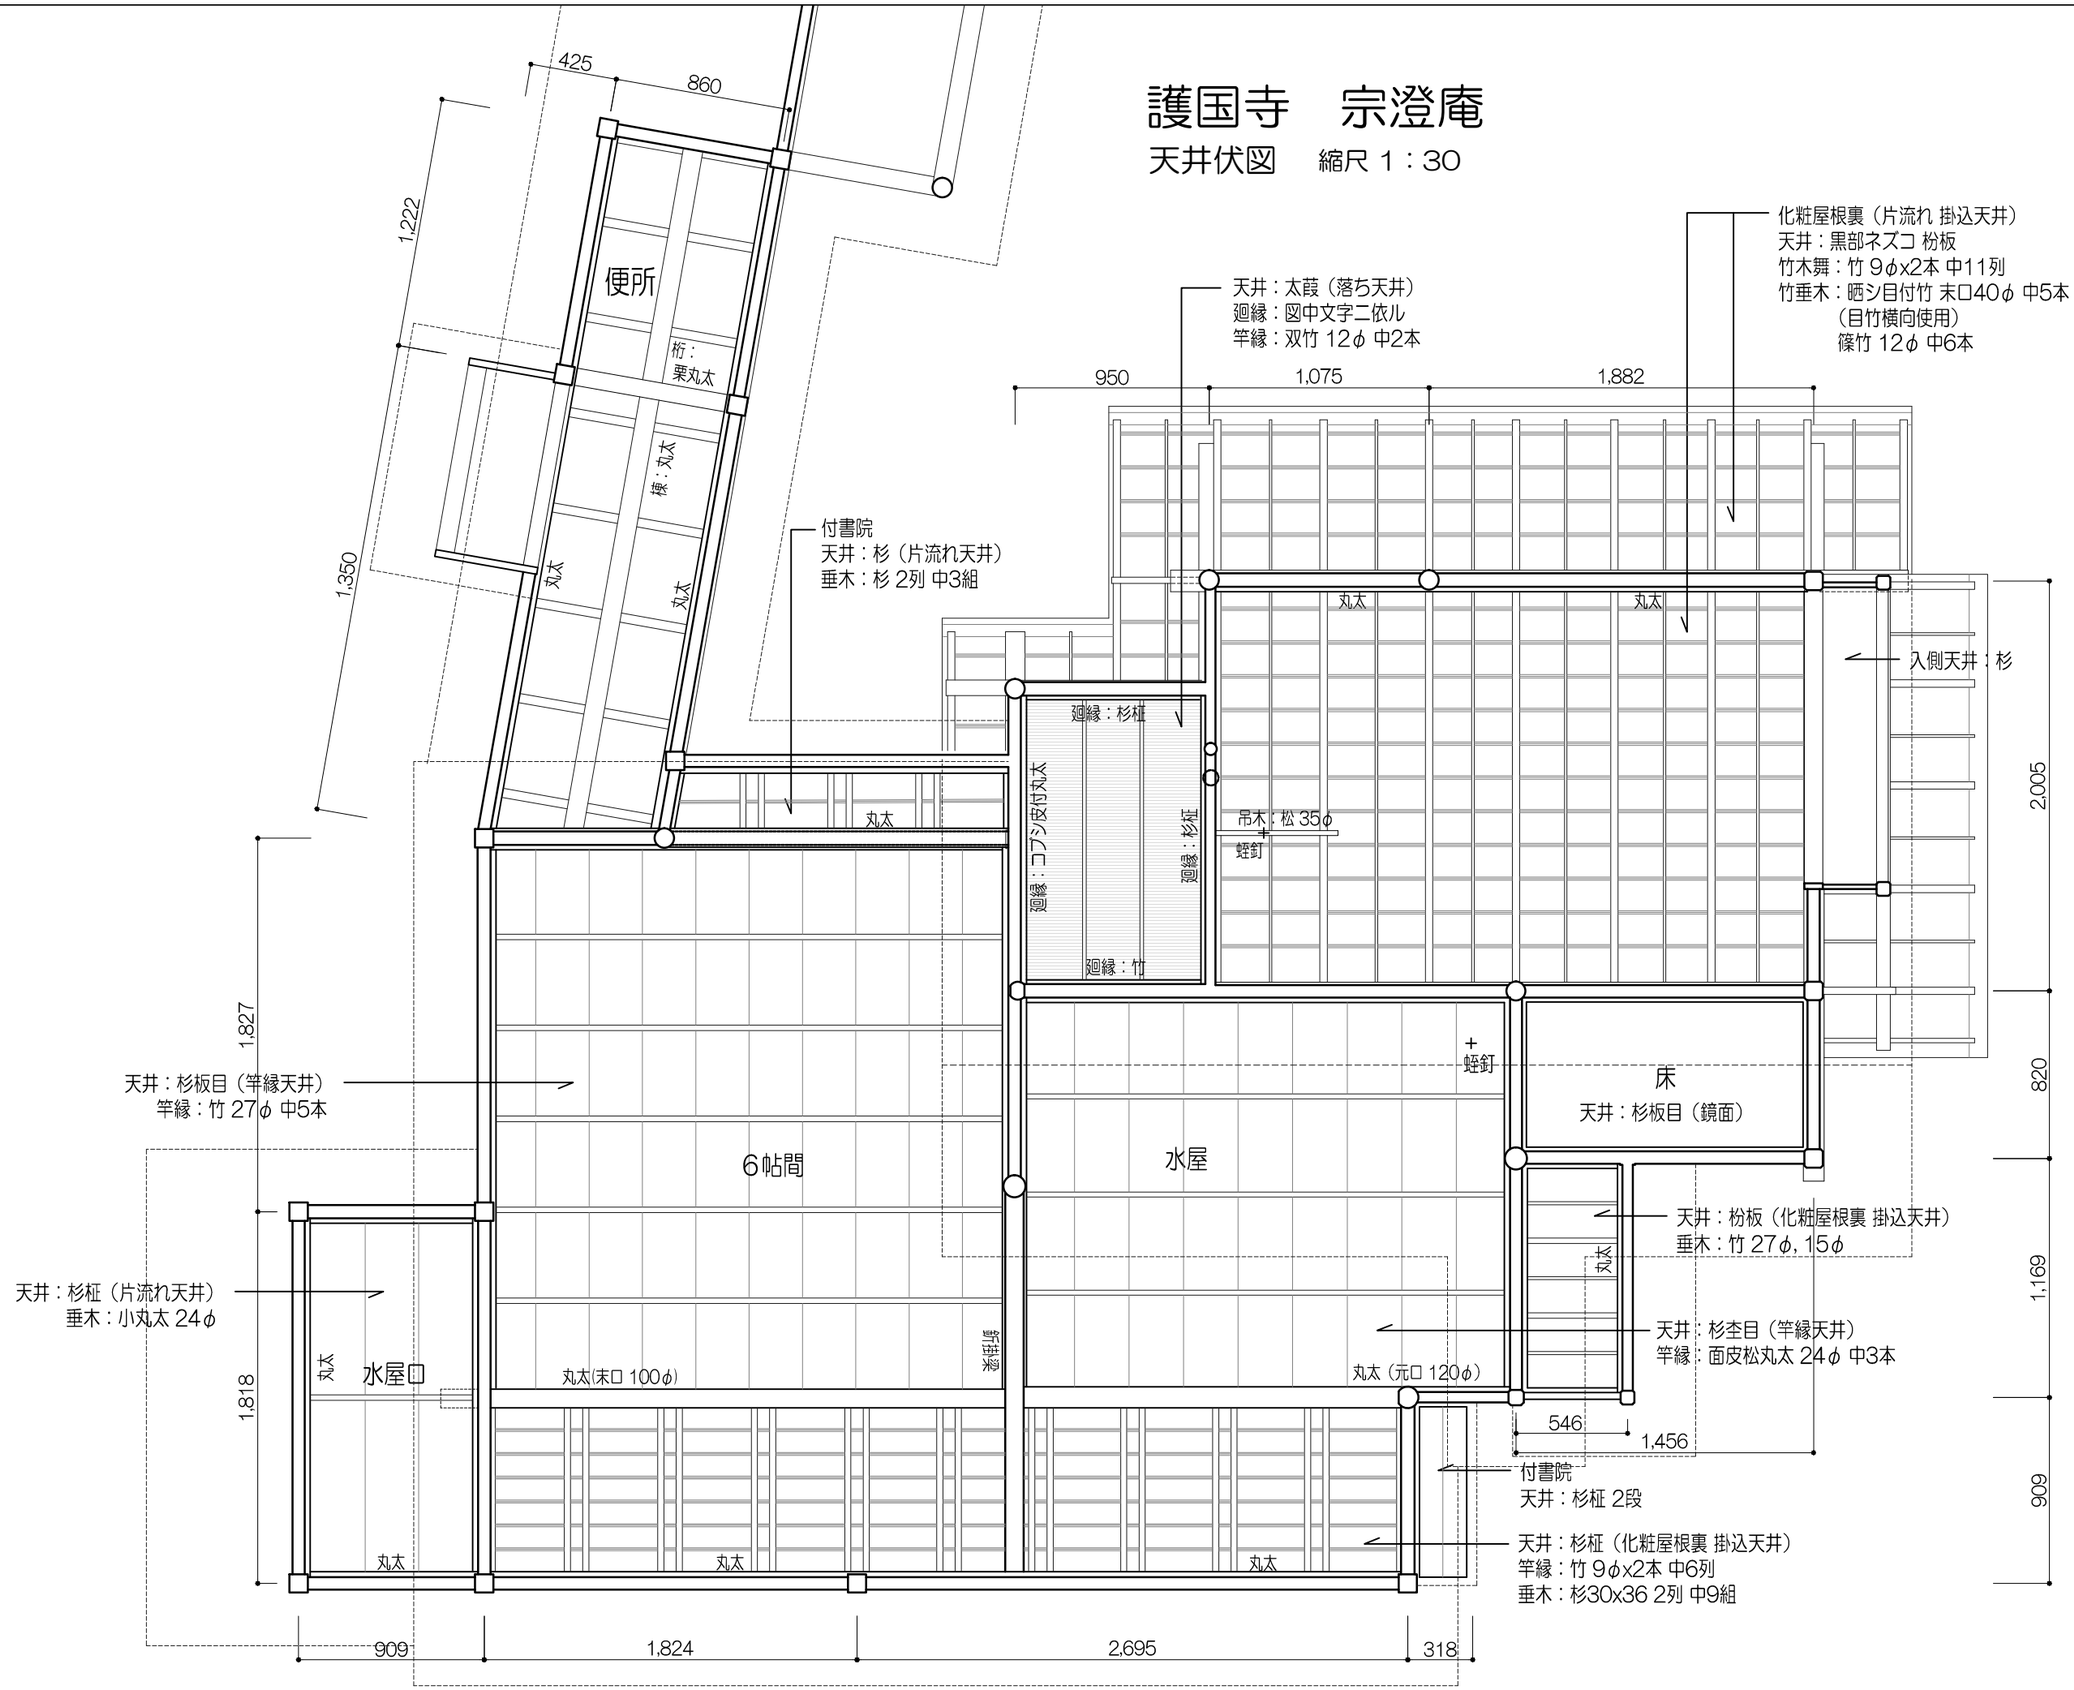

護国寺　宗澄庵　展開図1　縮尺 1：30

注）天井仕上等は天井伏図を参照

宗澄庵 3帖臺目

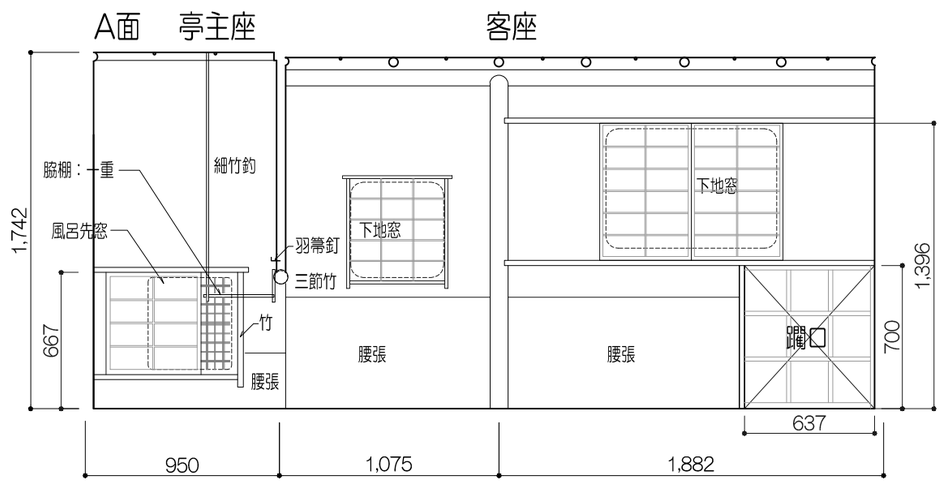

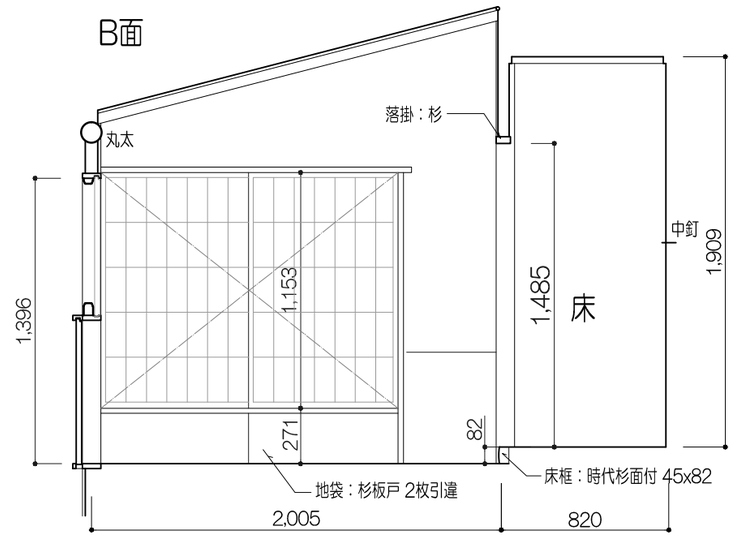

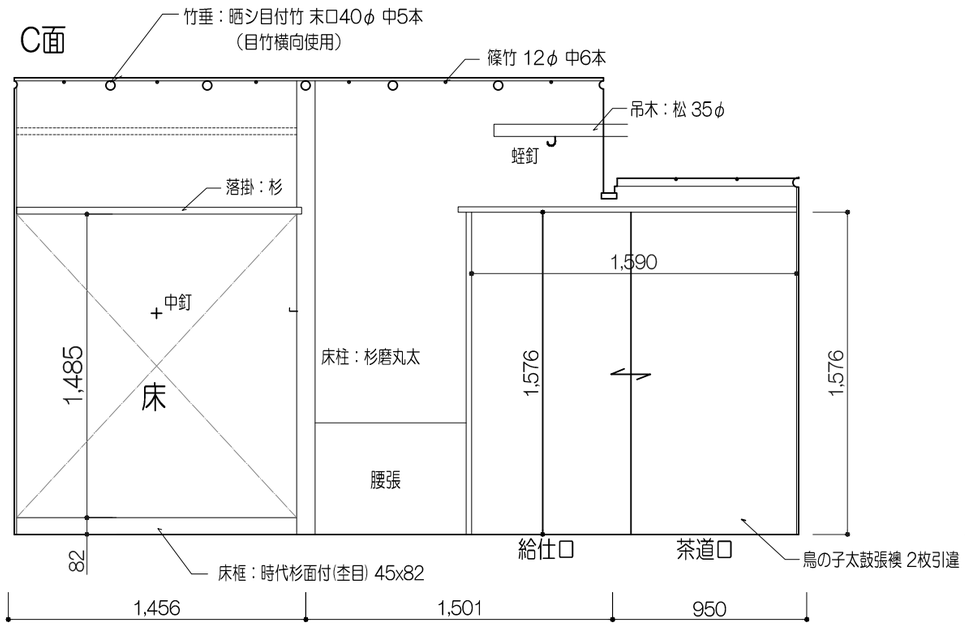

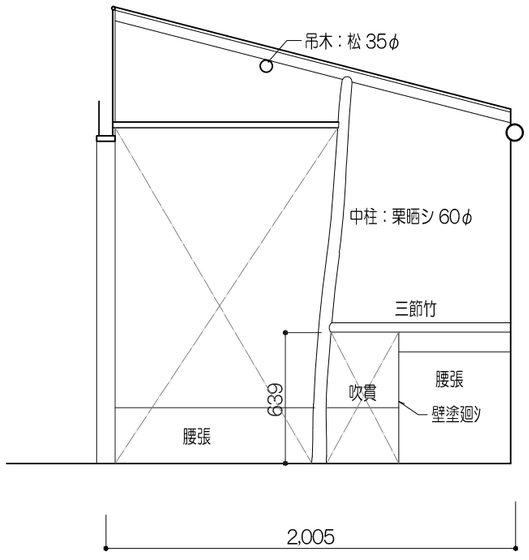

護国寺　宗澄庵　展開図2　縮尺 1：30

注）天井仕上等は天井伏図を参照

水屋

B面

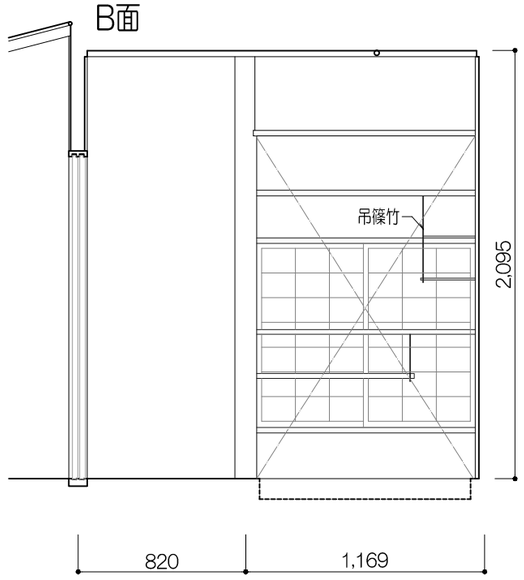

C面

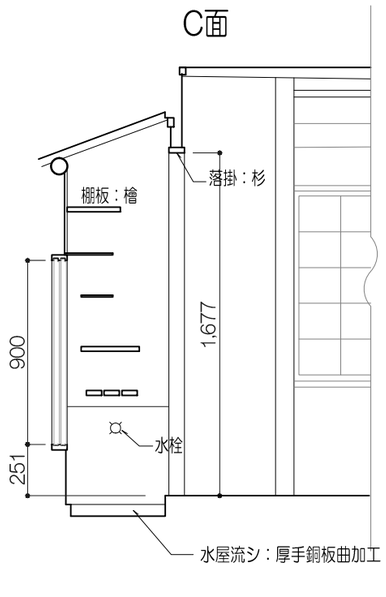

B面

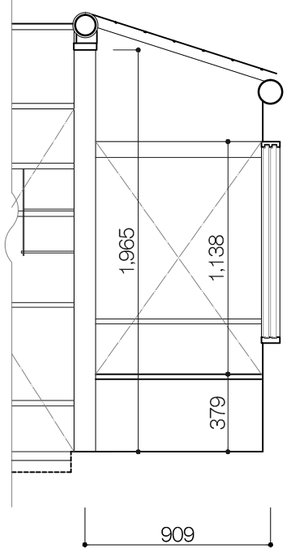

C面

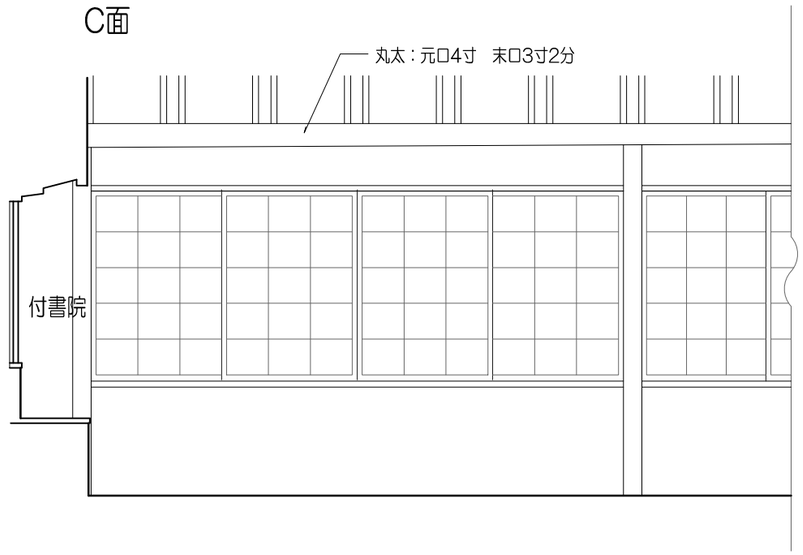

C面　水屋　6帖間

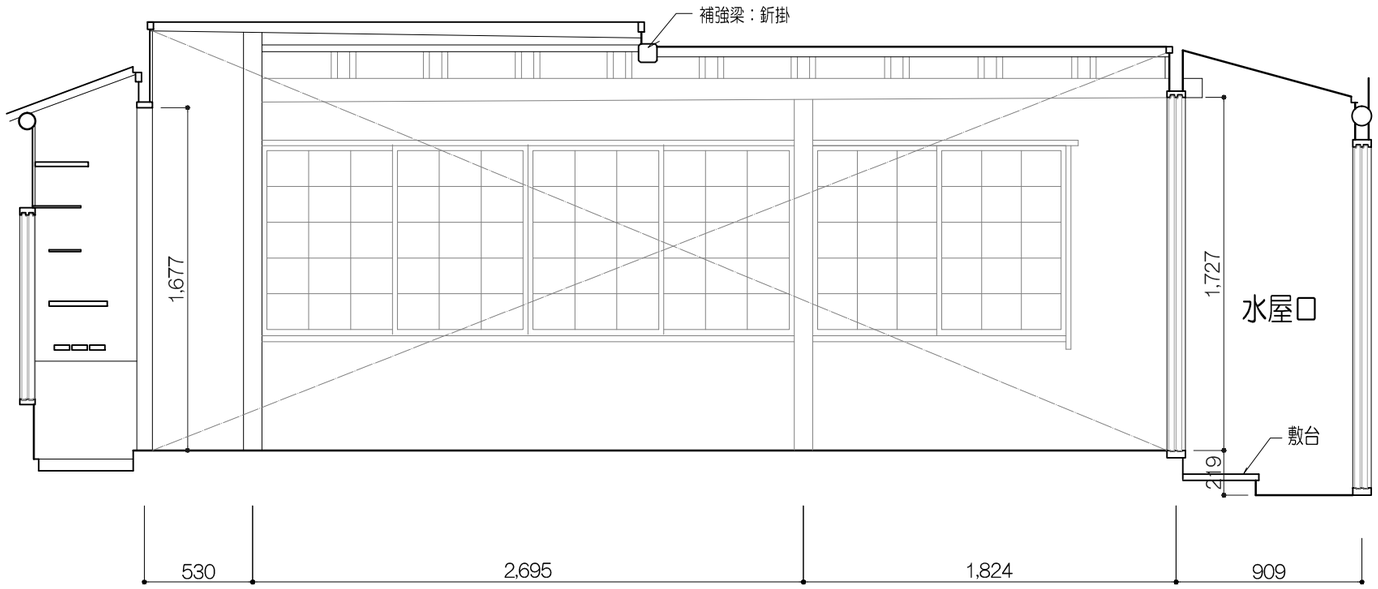

護国寺　宗澄庵　展開図3　縮尺 1：30

注） 天井仕上等は天井伏図を参照

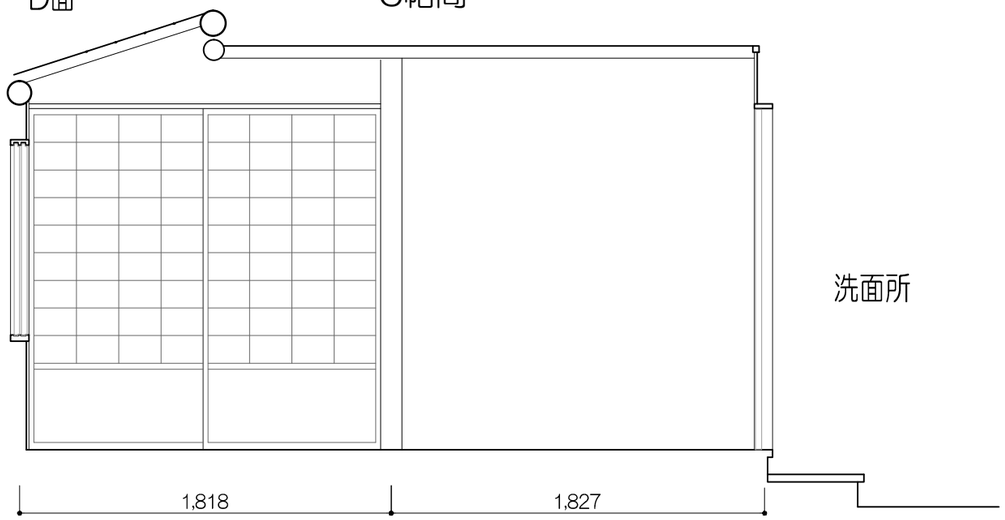

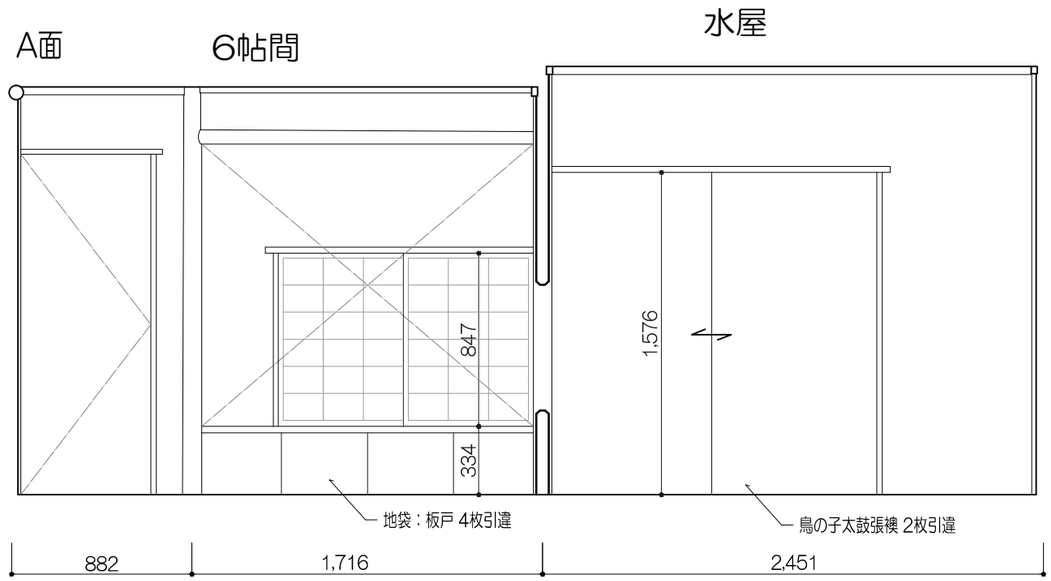

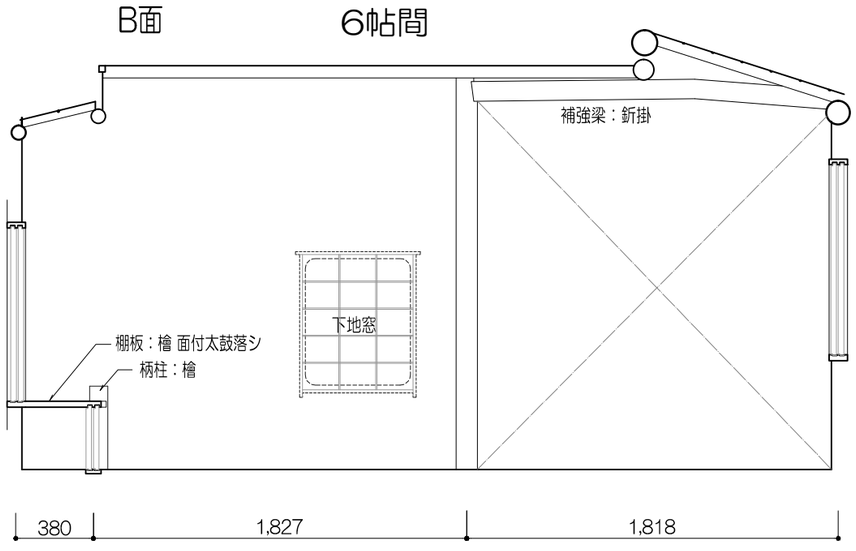

護国寺　宗澄庵
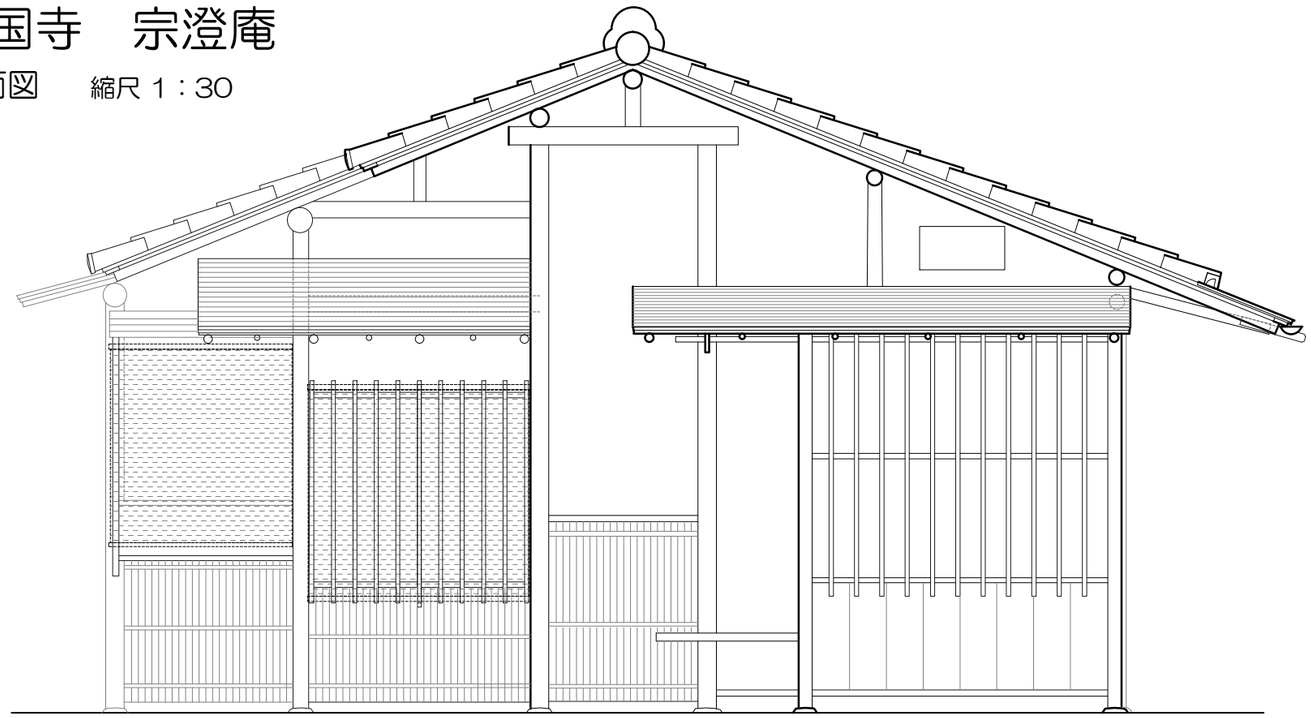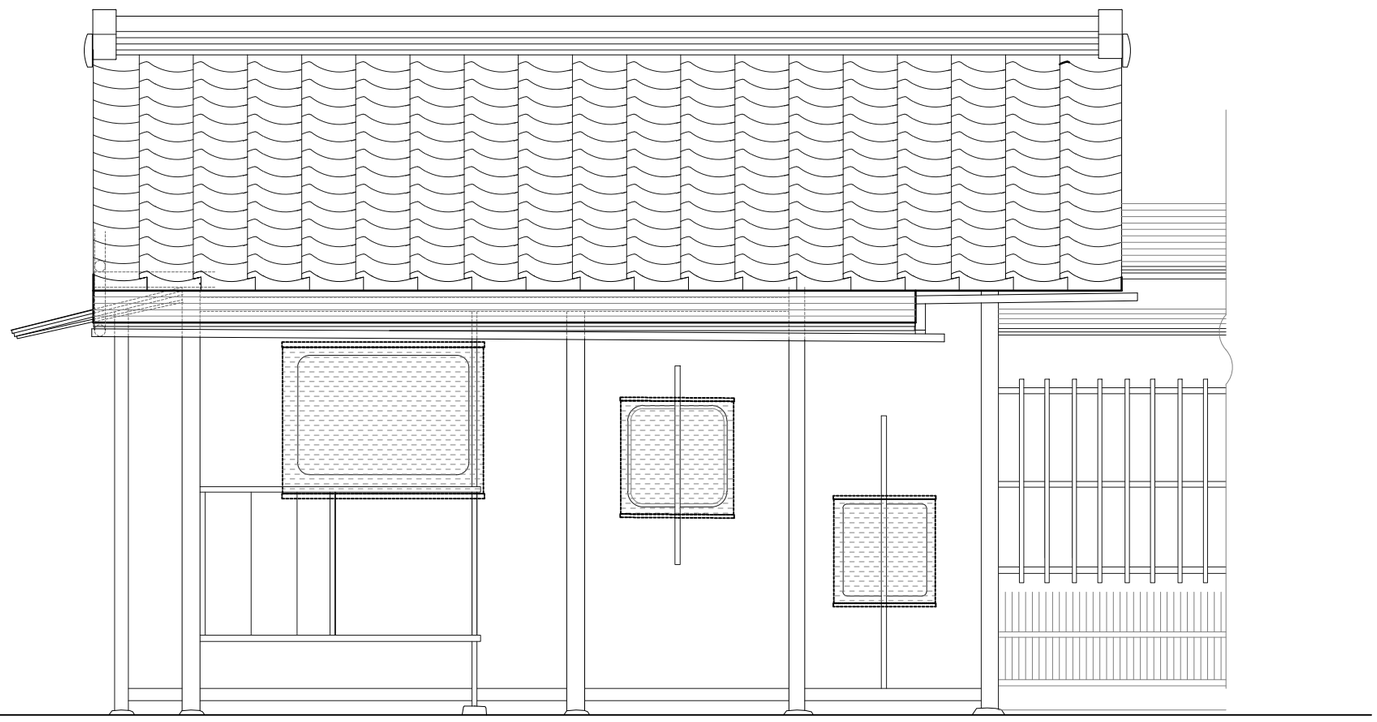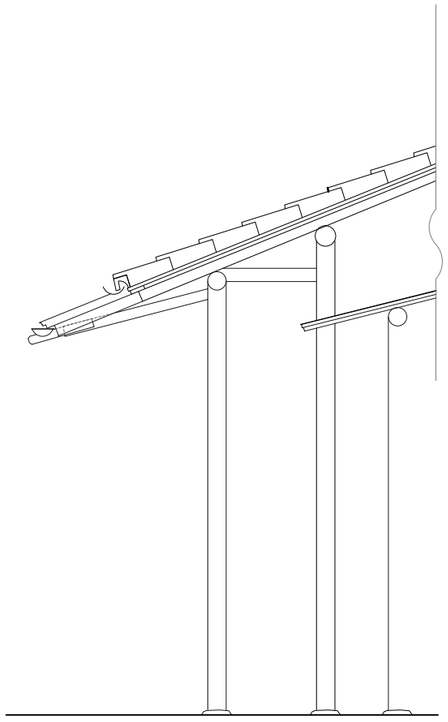
立面図　　縮尺 1：30